


TEMAT: UZBROJENIE TERENU I BUDOWA DRÓG – UL. SPORTOWA W BRANIEWIE
INWESTOR: URZĄD MIASTA BRANIEWA
ADRES: BRANIEWO UL. SPORTOWA

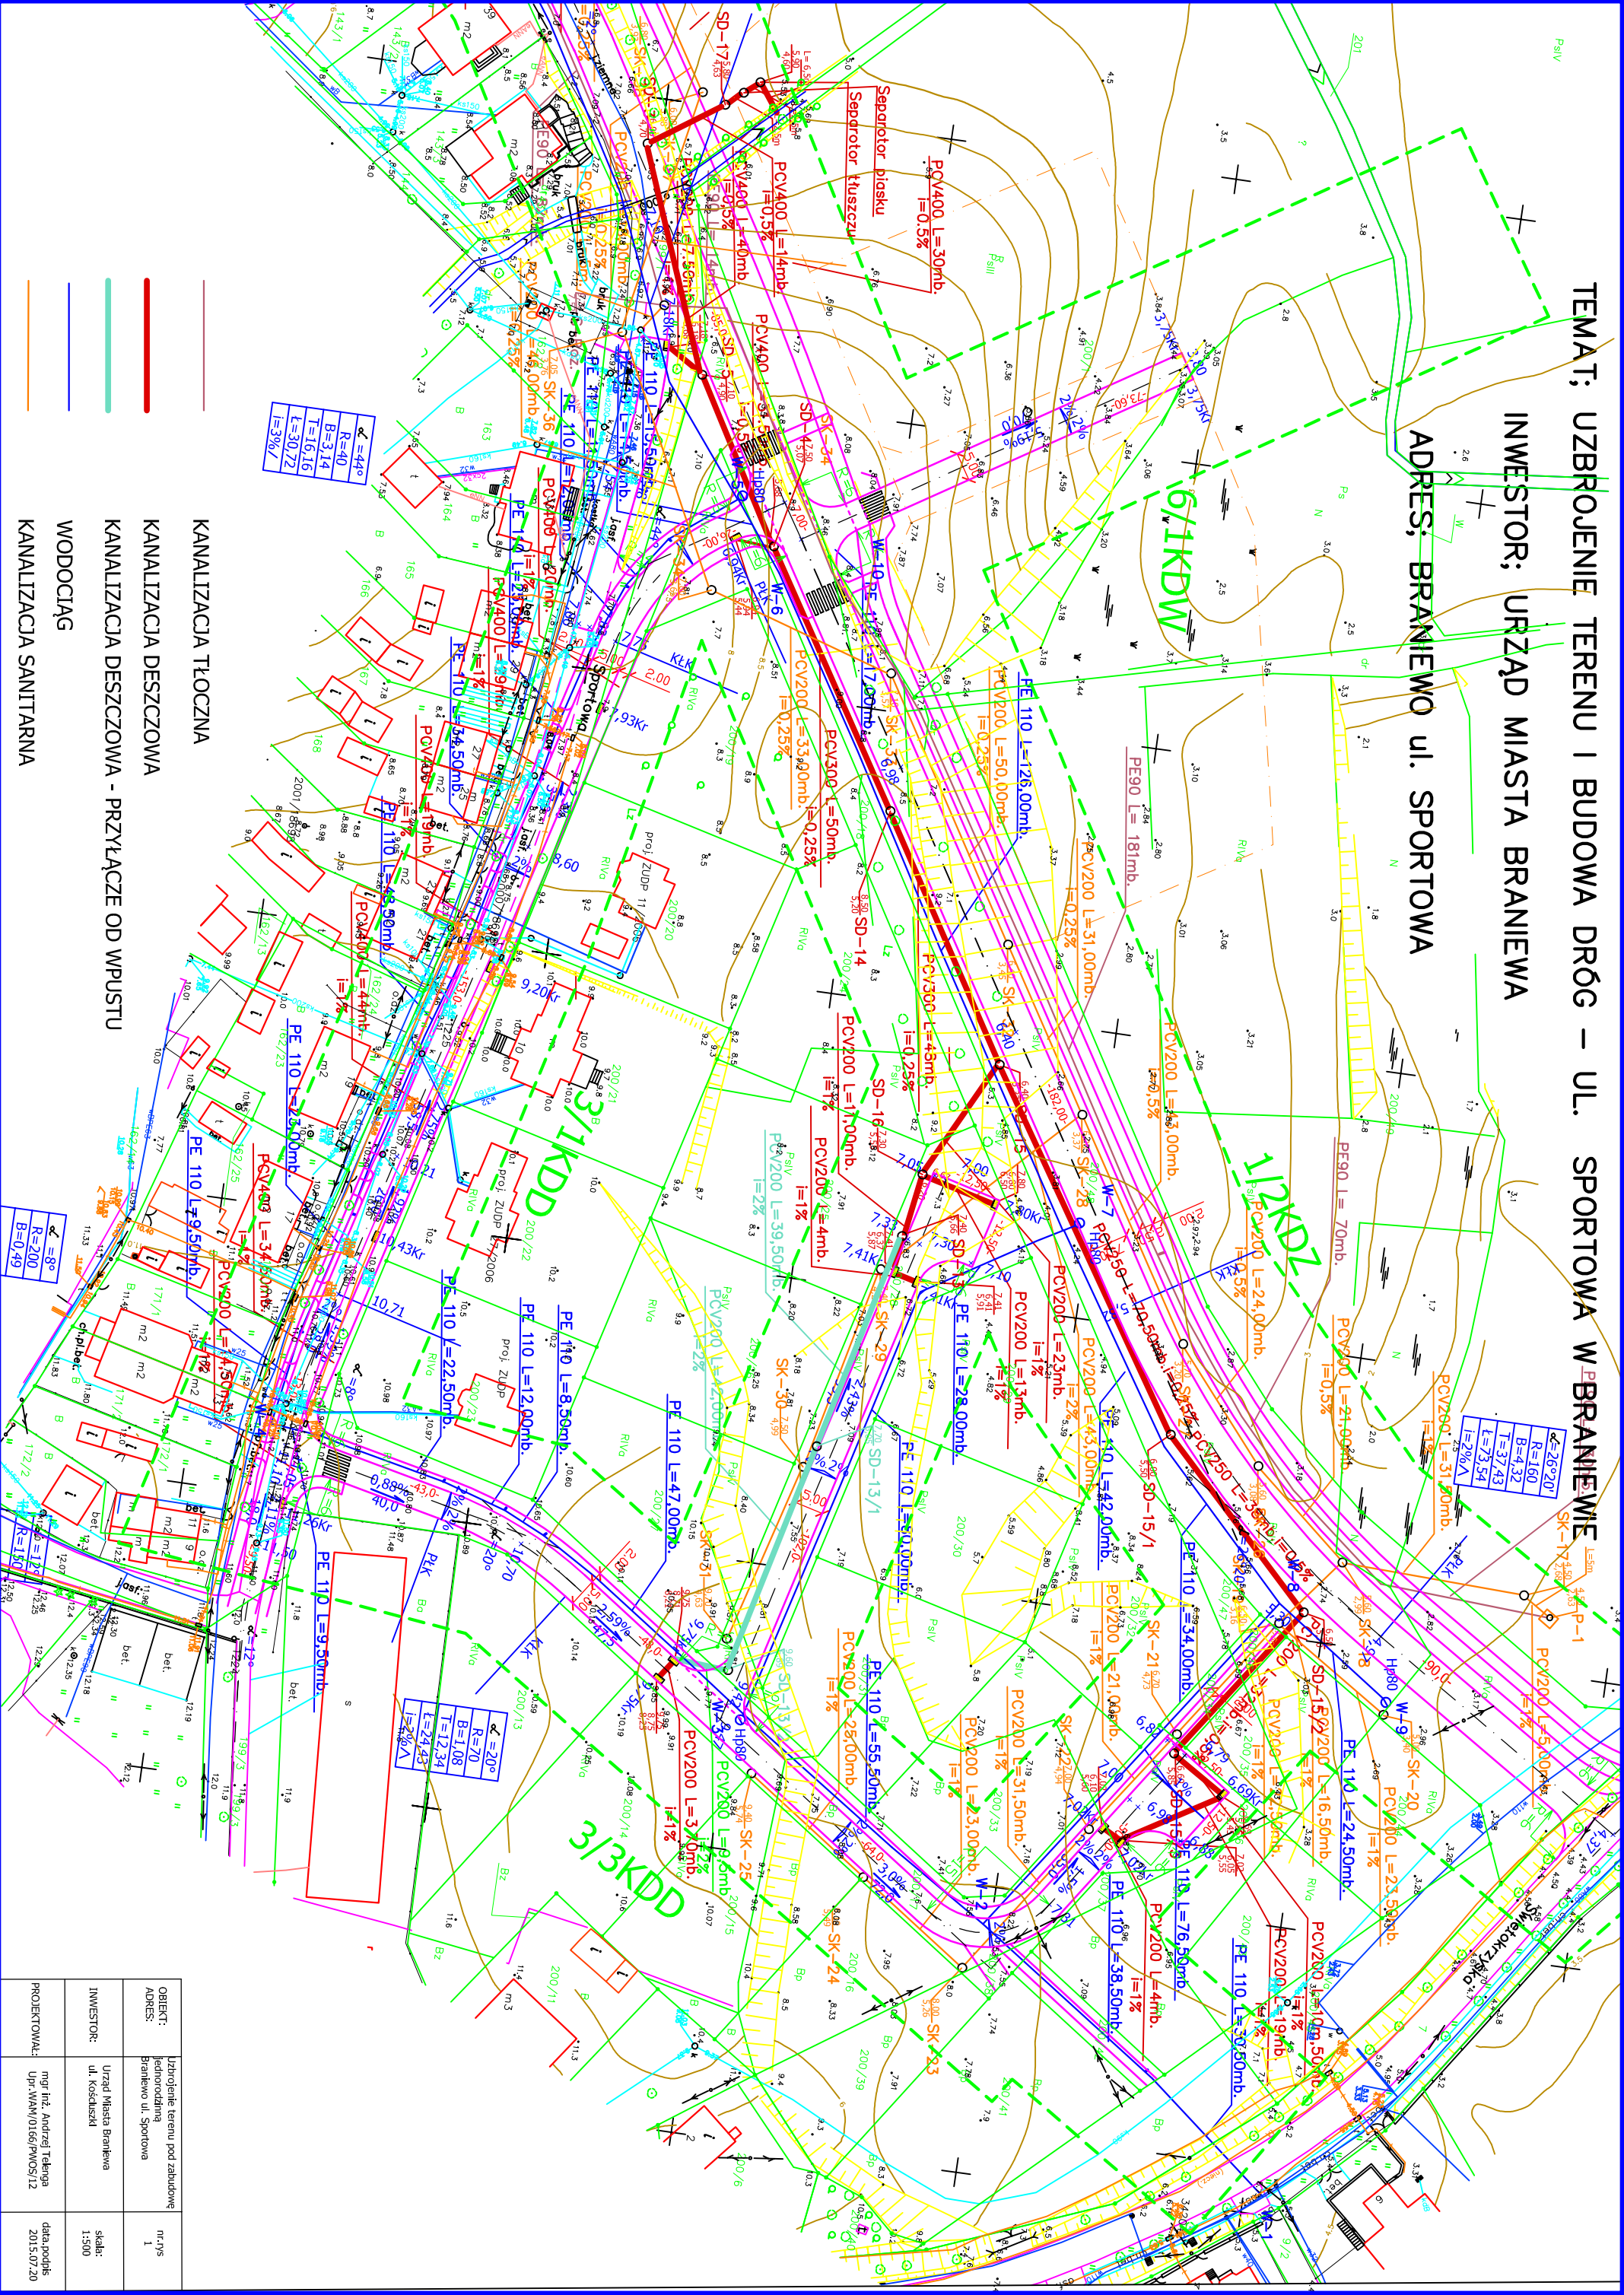

- KANALIZACJA TŁOCZNA
- KANALIZACJA DESZCZOWA
- KANALIZACJA DESZCZOWA - PRZYŁĄCZE OD WPUSTU
- WODOCIĄG
- KANALIZACJA SANITARNA

OBJEKT:	Uzbrojenie terenu pod zabudowę jednorodzinną Braniewo ul. Sportowa	m-r/s
ADRES:	Braniewo ul. Sportowa	1
INWESTOR:	Urząd Miasta Braniewa ul. Kosciuszki	skala: 1:500
PROJEKTOWAŁ:	mgr inż. Andrzej Telanga Up. WAM/0166/PWOS/12	data podpisu 2015.07.20