


RYS. NR 1




RYS. NR. 2

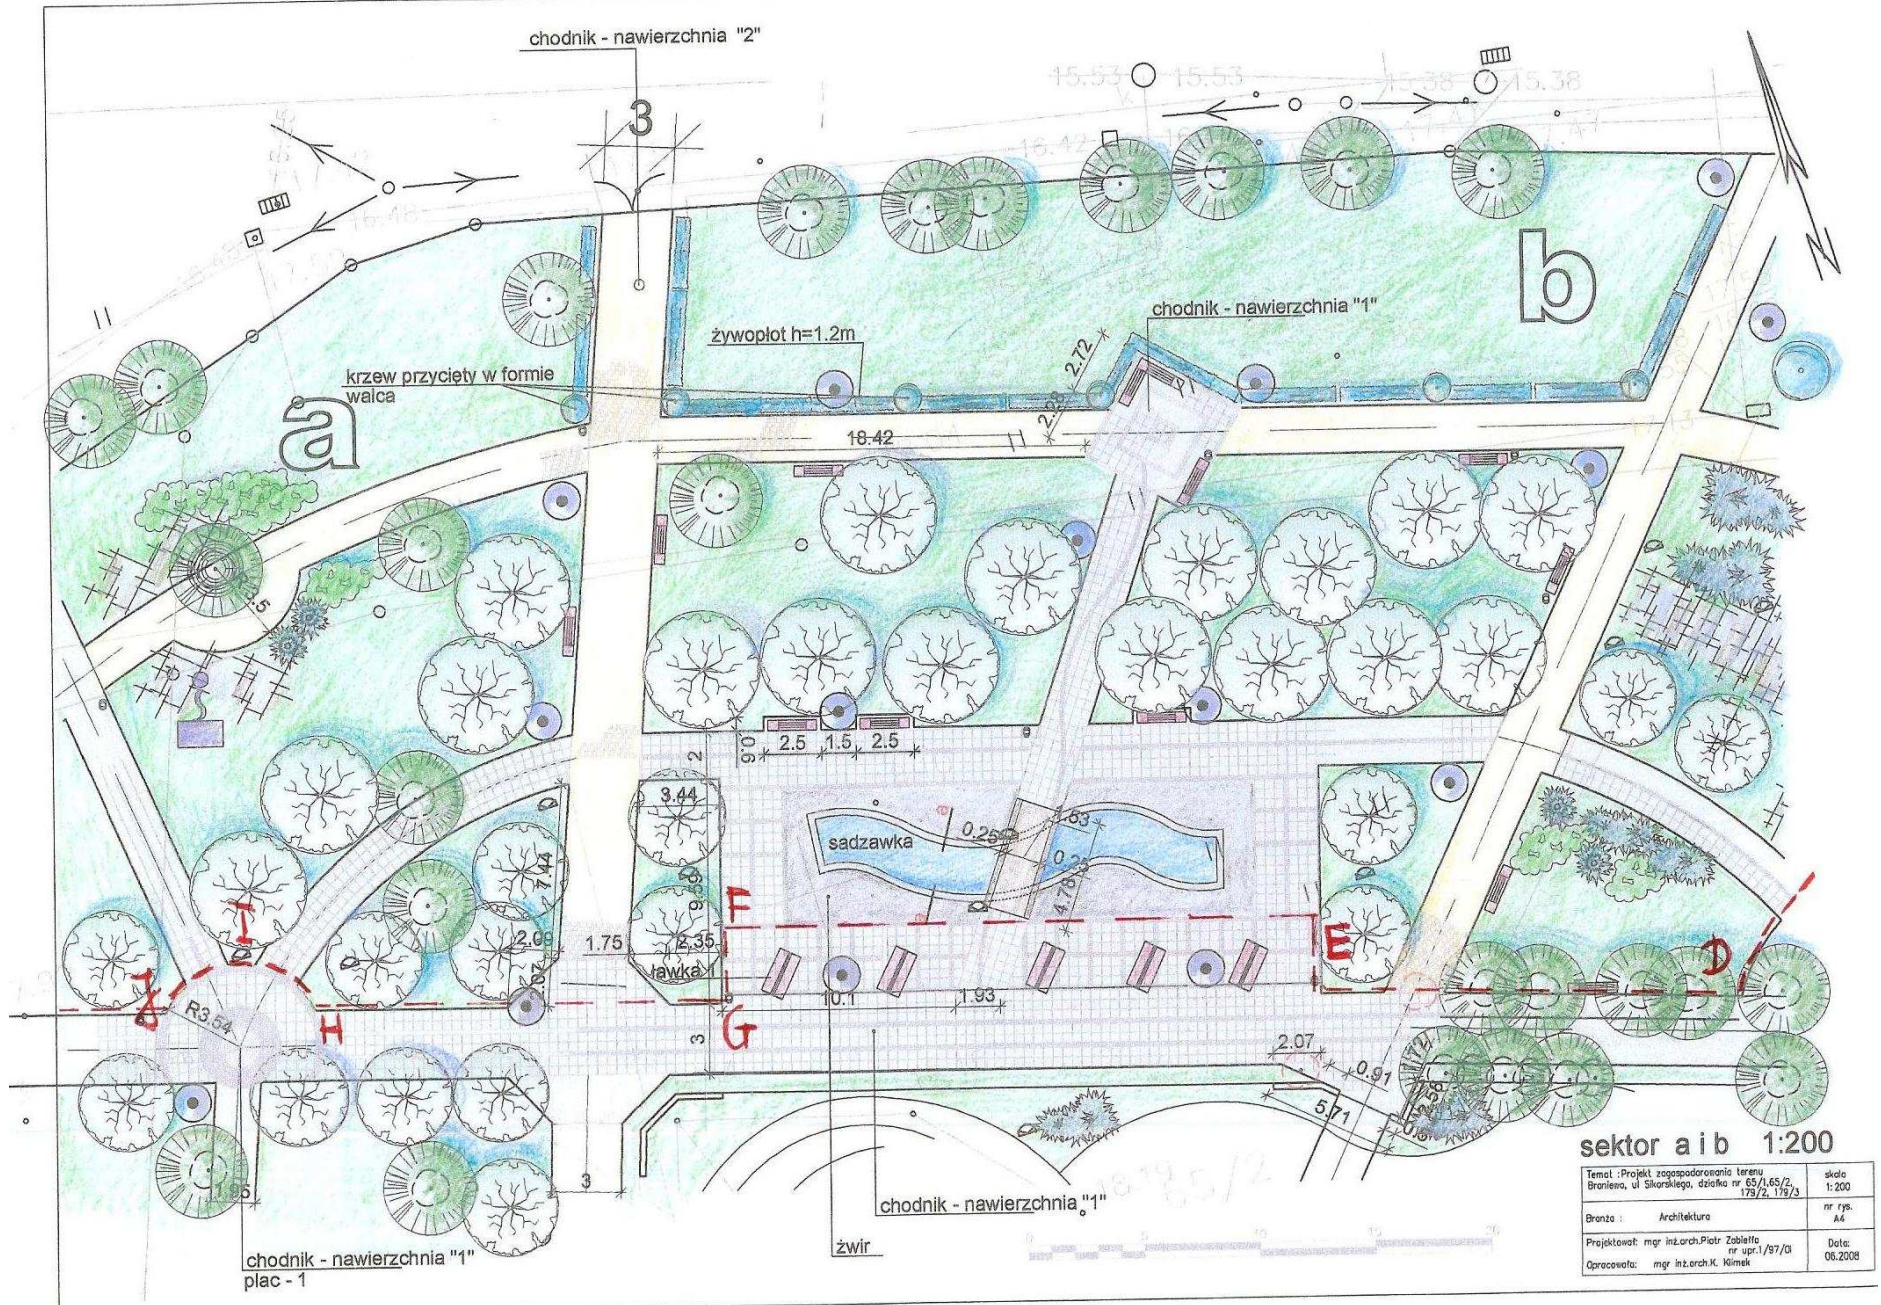

sektor c 1:200

Temat : Projekt zagospodarowania terenu Broniewo, ul. Sikorskiego, działka nr 85/1,85/2 179/2, 179/3		skala 1:200
Branża : Architektura		nr rys. A5
Projektował: mgr inż. arch. Piotr Zabiello nr upr. 1/97/DI		Data: 06.2009
Opracował: mgr inż. arch. K. Klimki		

PROJEKT ZAGOSPODAROWANIA TERENU 1:500
 Braniewo, ul. Sikorskiego działka 65/2, 65/1
 oraz część działek 179/2 i 179/3 obr.6

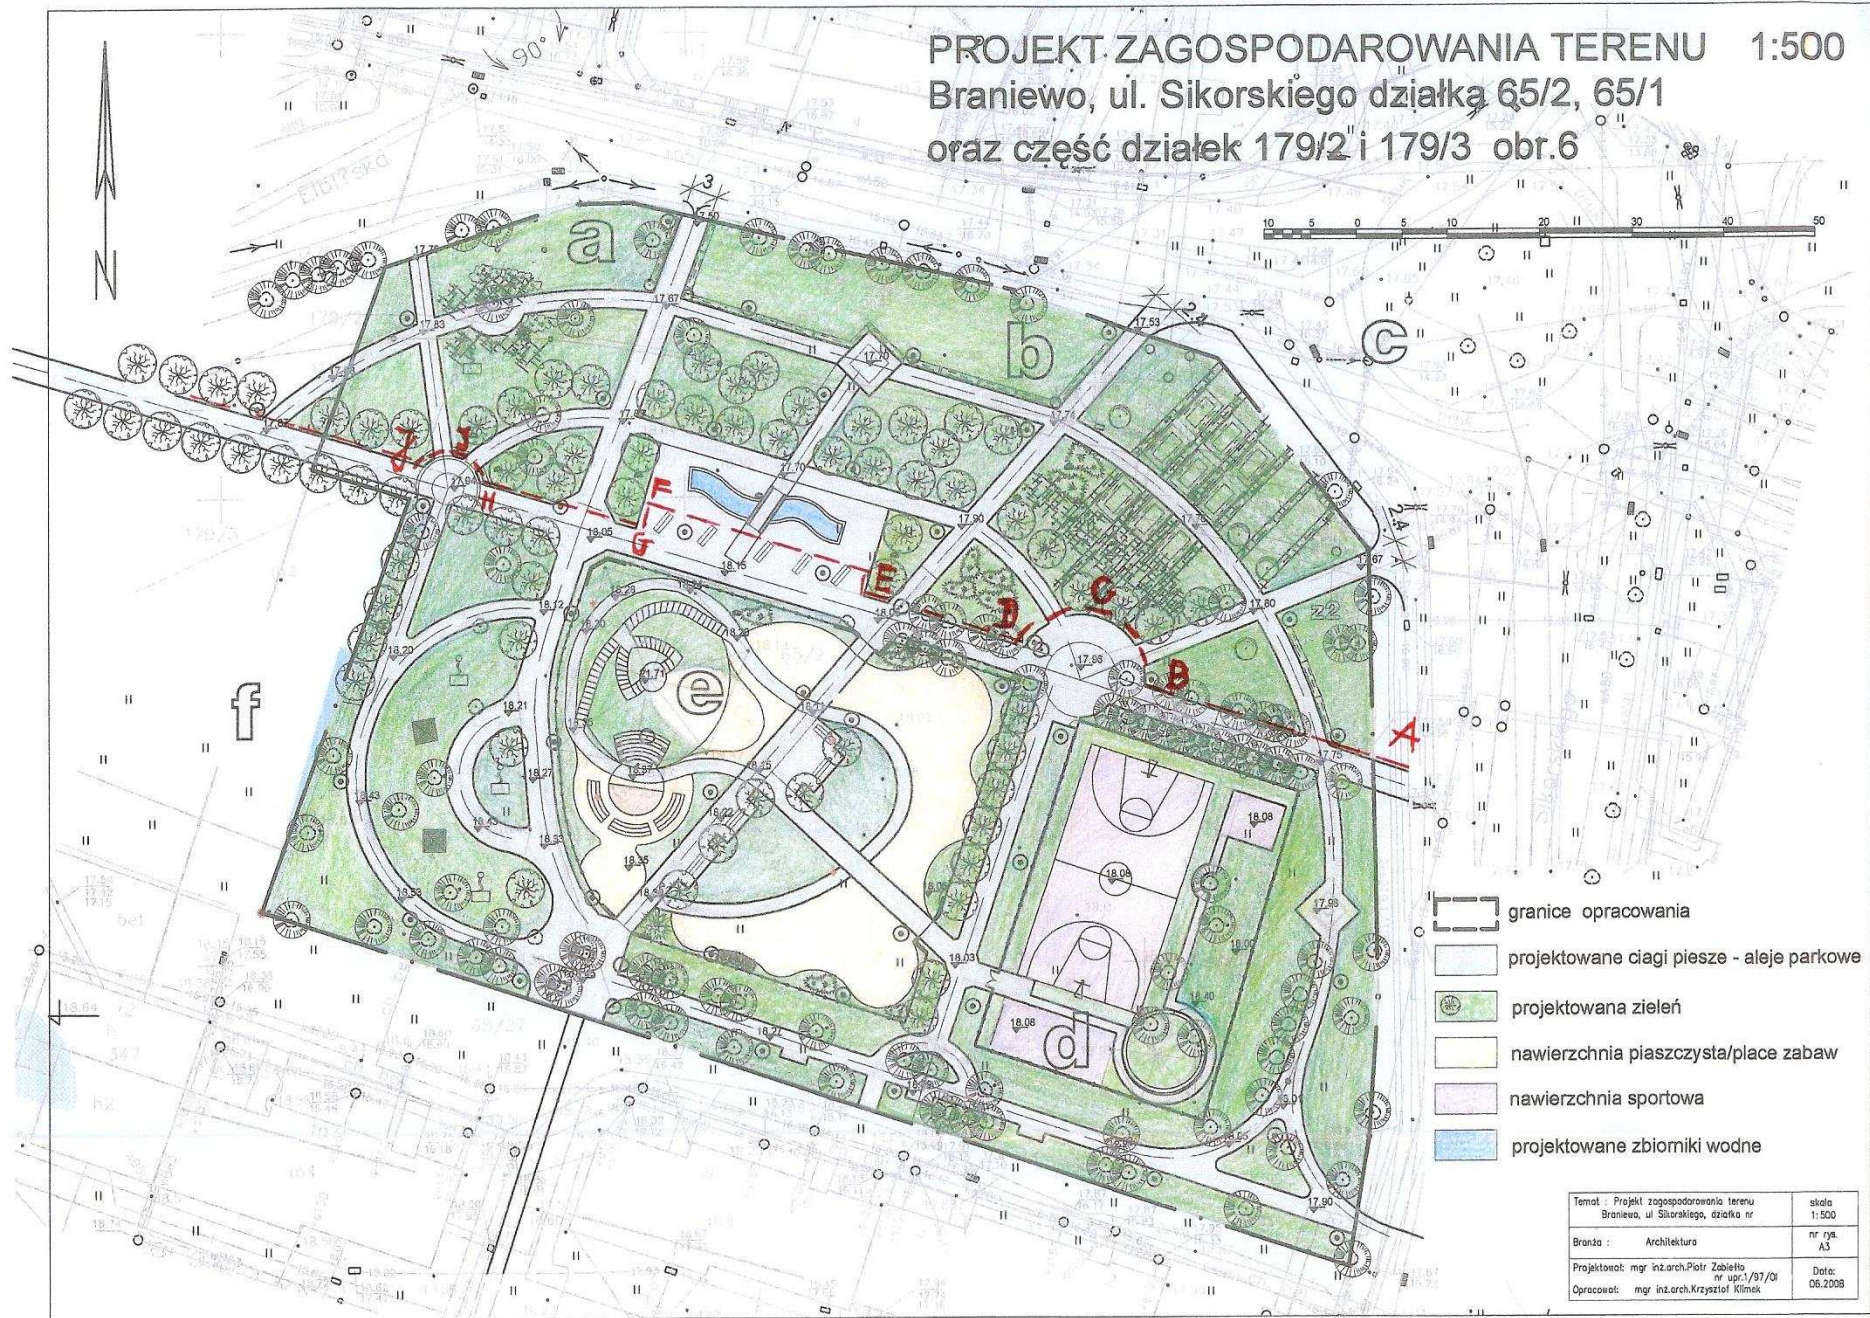

Temat : Projekt zagospodarowania terenu Braniewo, ul. Sikorskiego, działka nr	skala 1:500
Branda : Architektura	nr rys. A3
Projektował: mgr inż.arch.Piotr Zabietko nr upr.:/97/OI	Data: 06.2008
Opracował: mgr inż.arch.Krzysztof Klimek	