


TEMAT: UZBROJENIE TERENU POD ZABUDOWĘ JEDNORODZINNĄ ETAP I

INWESTOR: URZĄD MIASTA BRANIEWA

ADRES: BRANIEWO UL. SPORTOWA

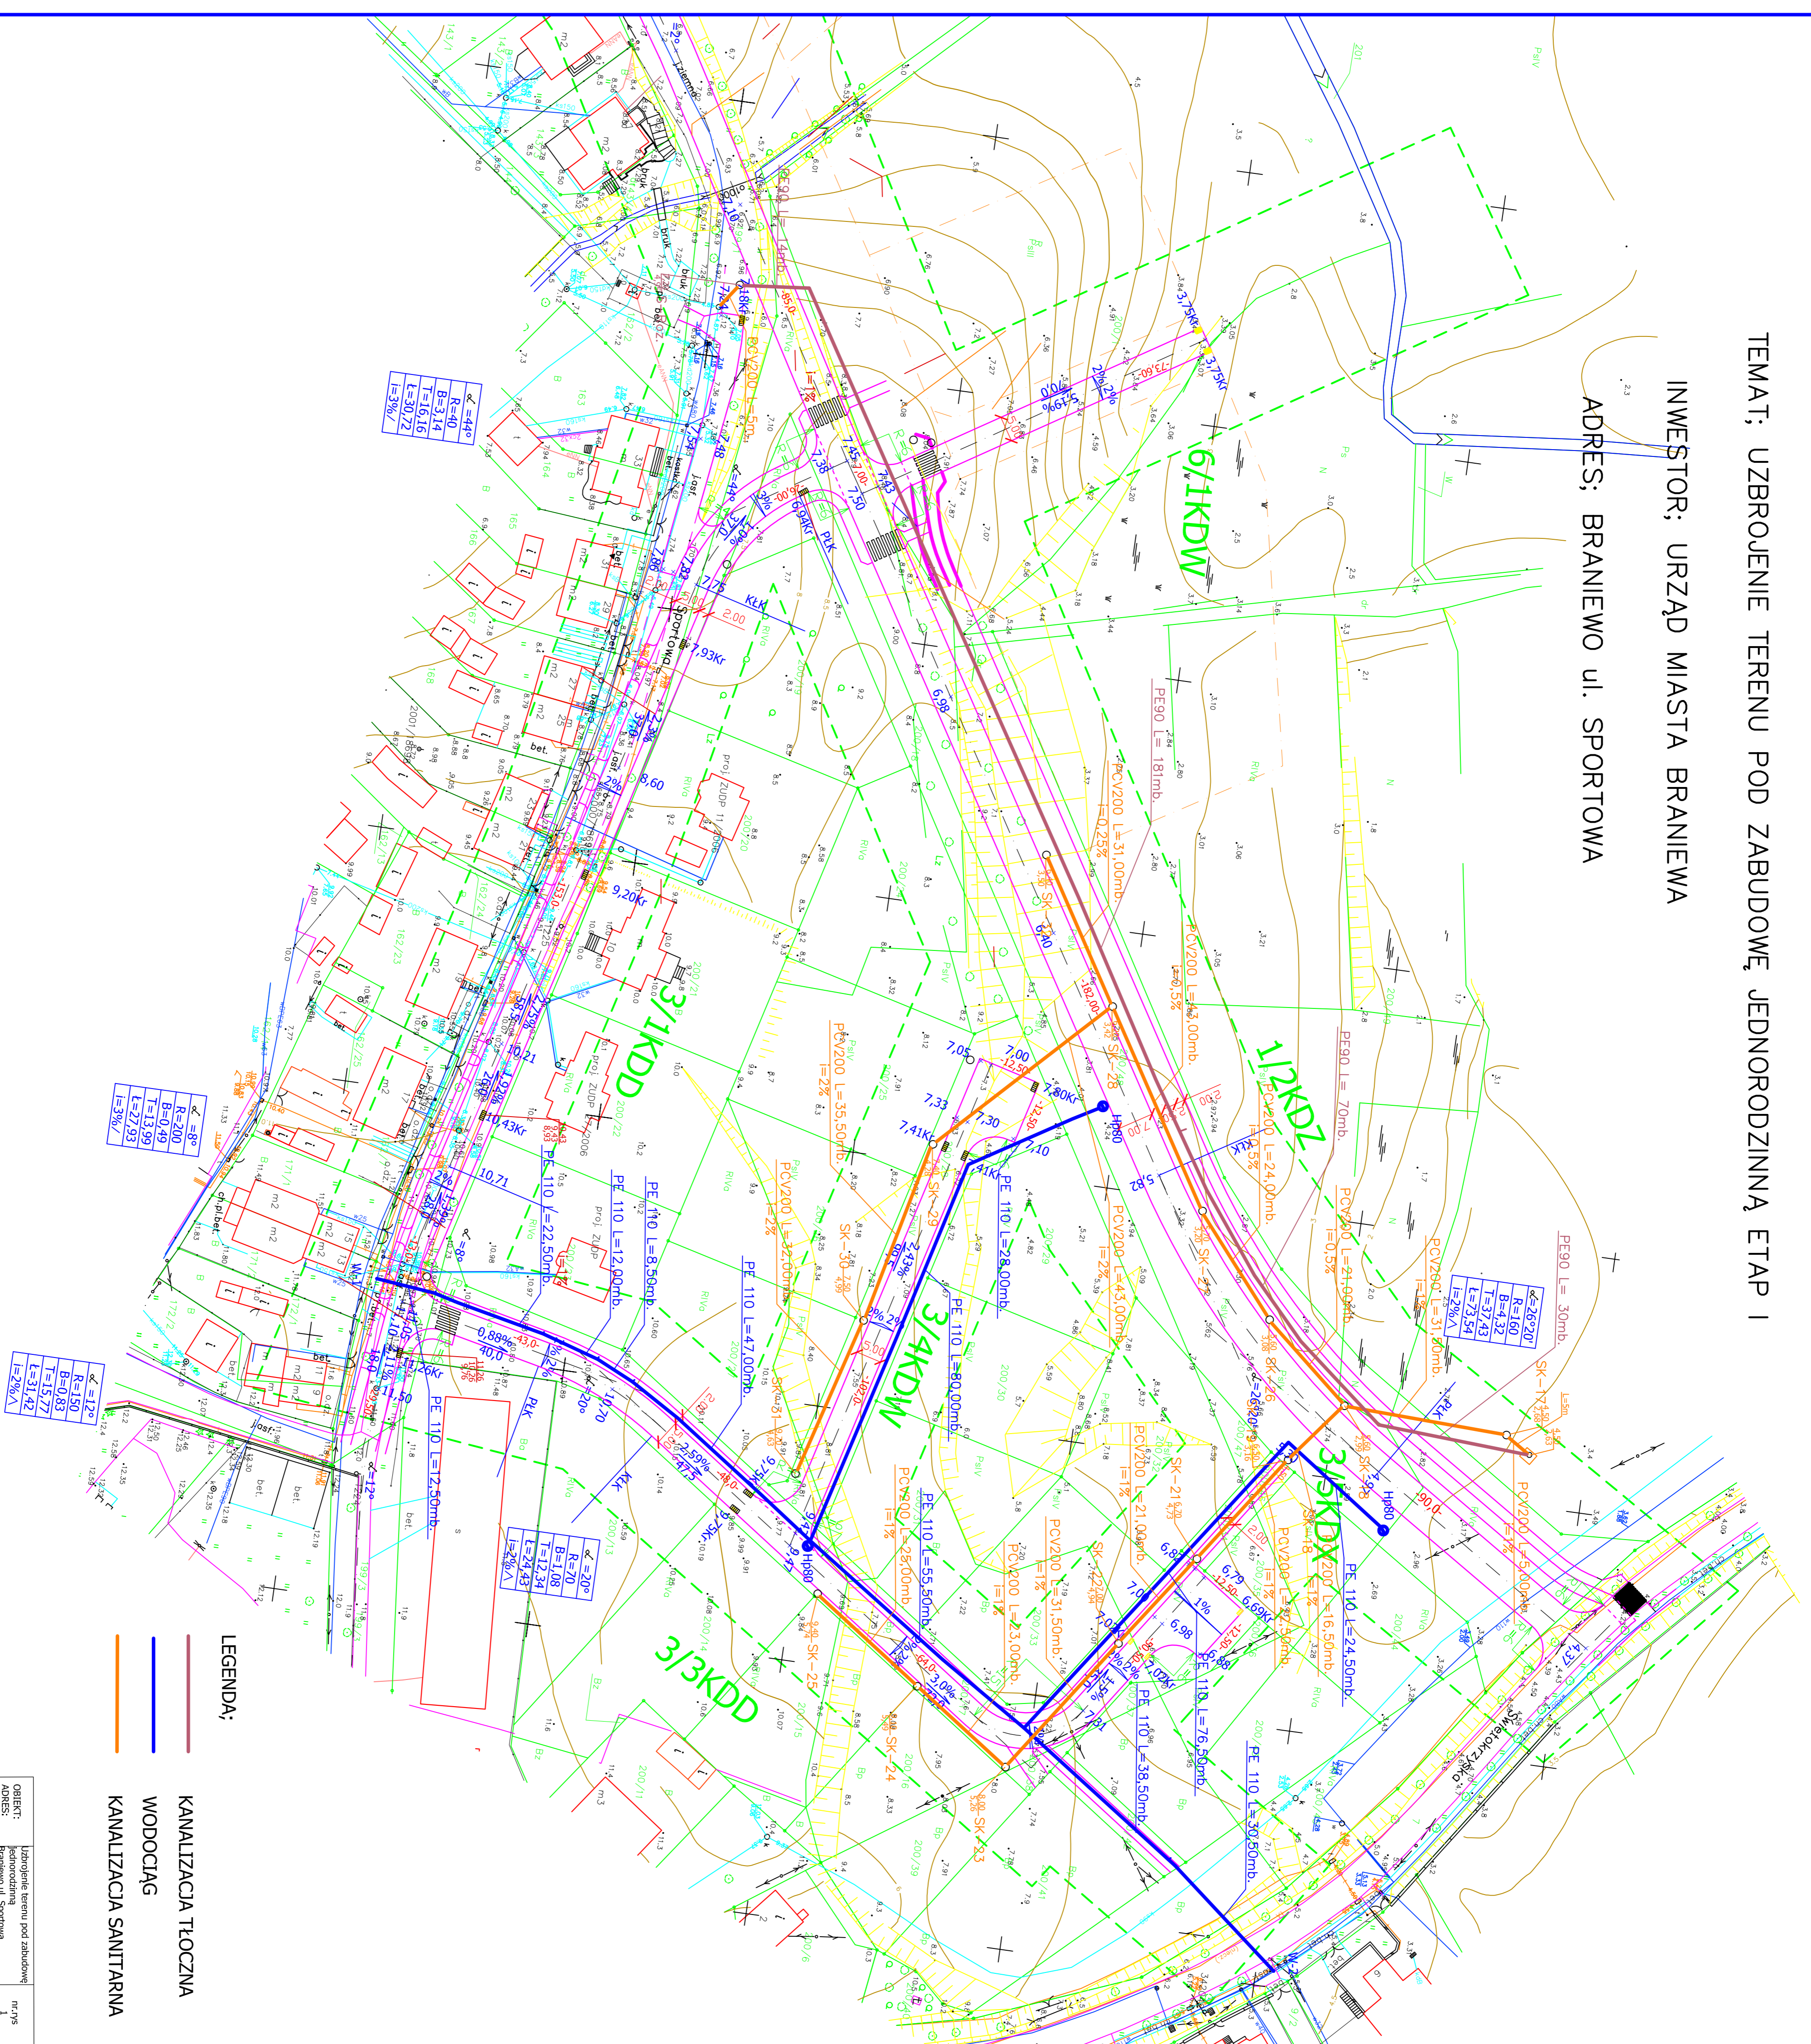

- LEGENDA:
- KANALIZACJA TŁOCZNA
 - WODOCIĄG
 - KANALIZACJA SANITARNA

OBJEKT:	Uzbrojenie terenu pod zabudowę jednorodzinną Braniewo ul. Sportowa	nr rys
ADRES:	Urząd Miasta Braniewa ul. Koszwicki	skala 1:500
INWESTOR:	Mi. Andrzej Telega Upr.nr.1332/E/23	data: 2012.09
PROJEKTOWAŁ:	Piotr Kobieliński Upr.nr.1332/E/88	data: 2012.09
SPRAWOWZIL:		