


Załącznik Nr 1 do Uchwały Nr XXXV/219/10  
Rady Miejskiej w Braniewie z dnia 31 marca 2010 r.  
Położona w Braniewie przy ul. Wspólnej,  
część działki 4/9 w obrębie 1, o powierzchni 58400 m<sup>2</sup>  
skala 1 : 2000

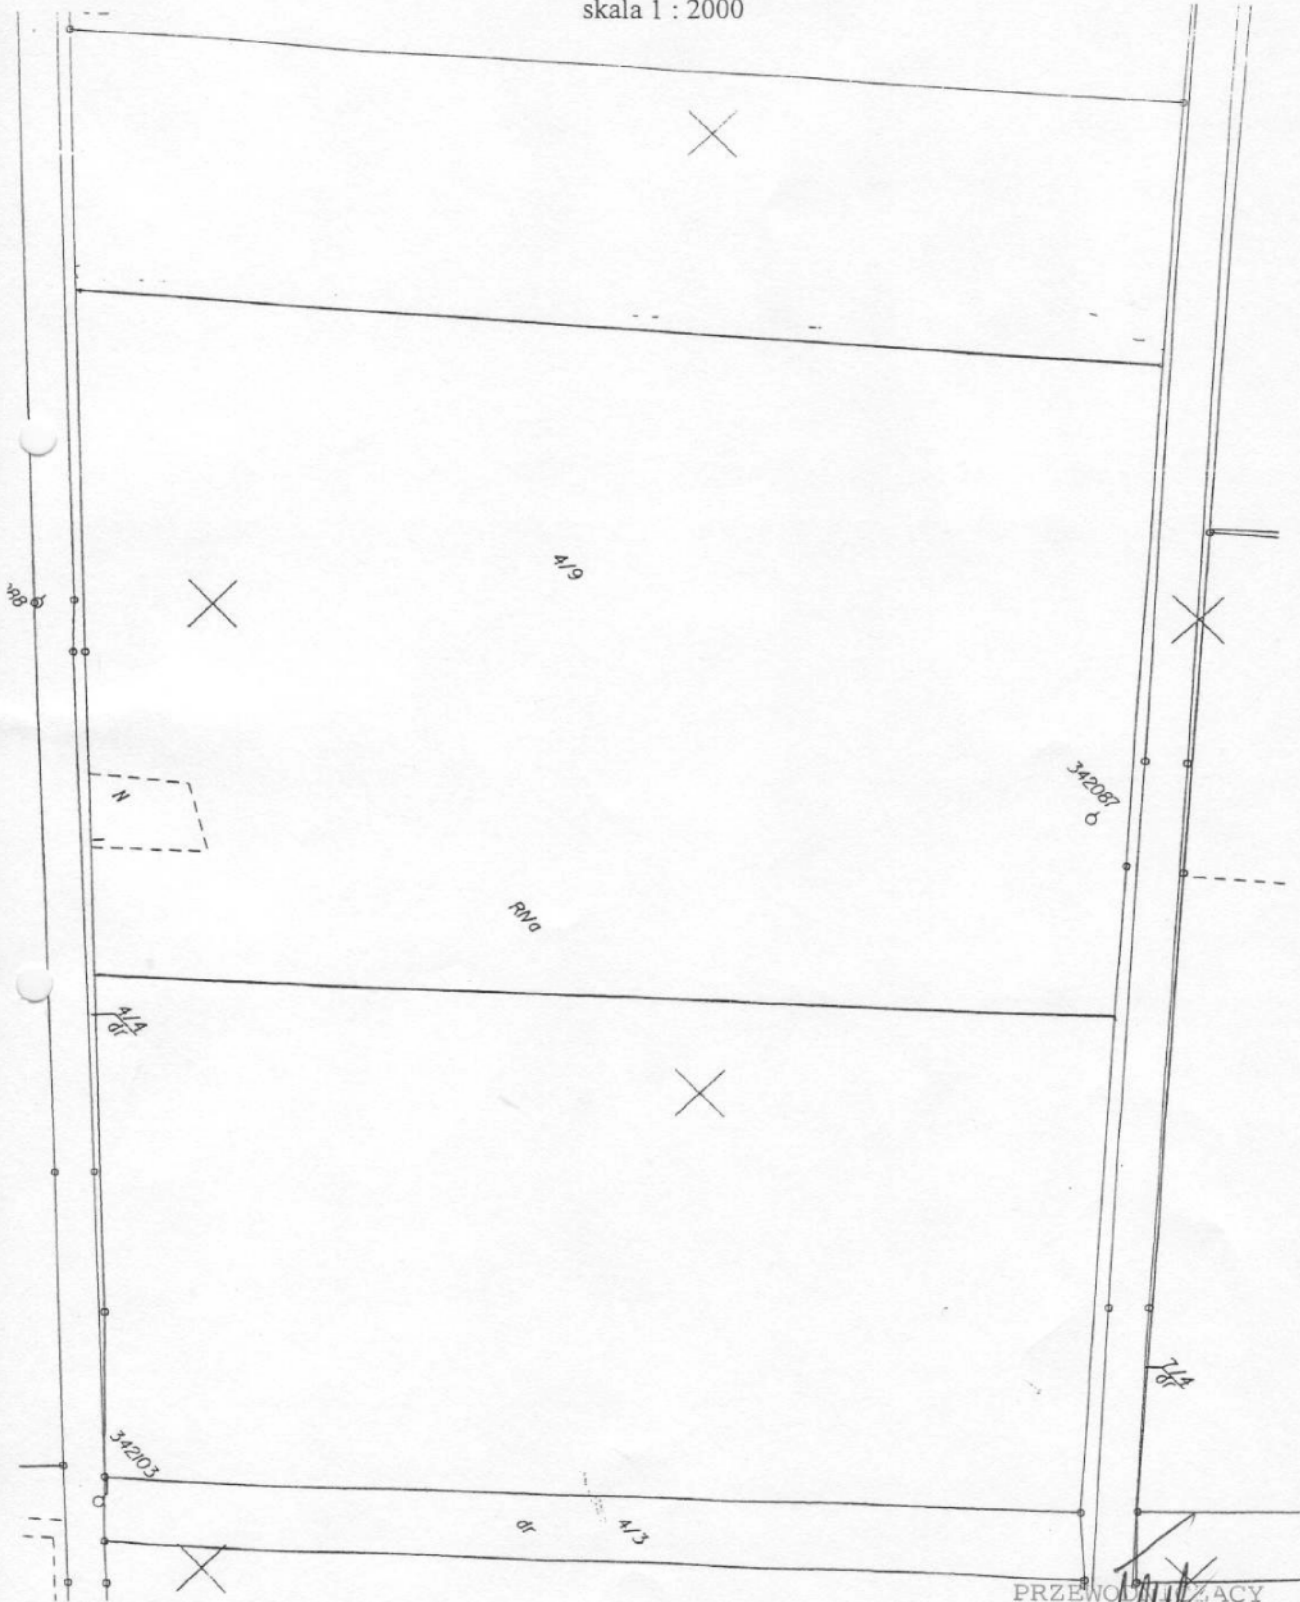

PRZEWODNICZĄCY  
RADY MIEJSKIEJ  
w Braniewie  
Olgieta Hallowski