


Profil wodociągu

Skala 1:100

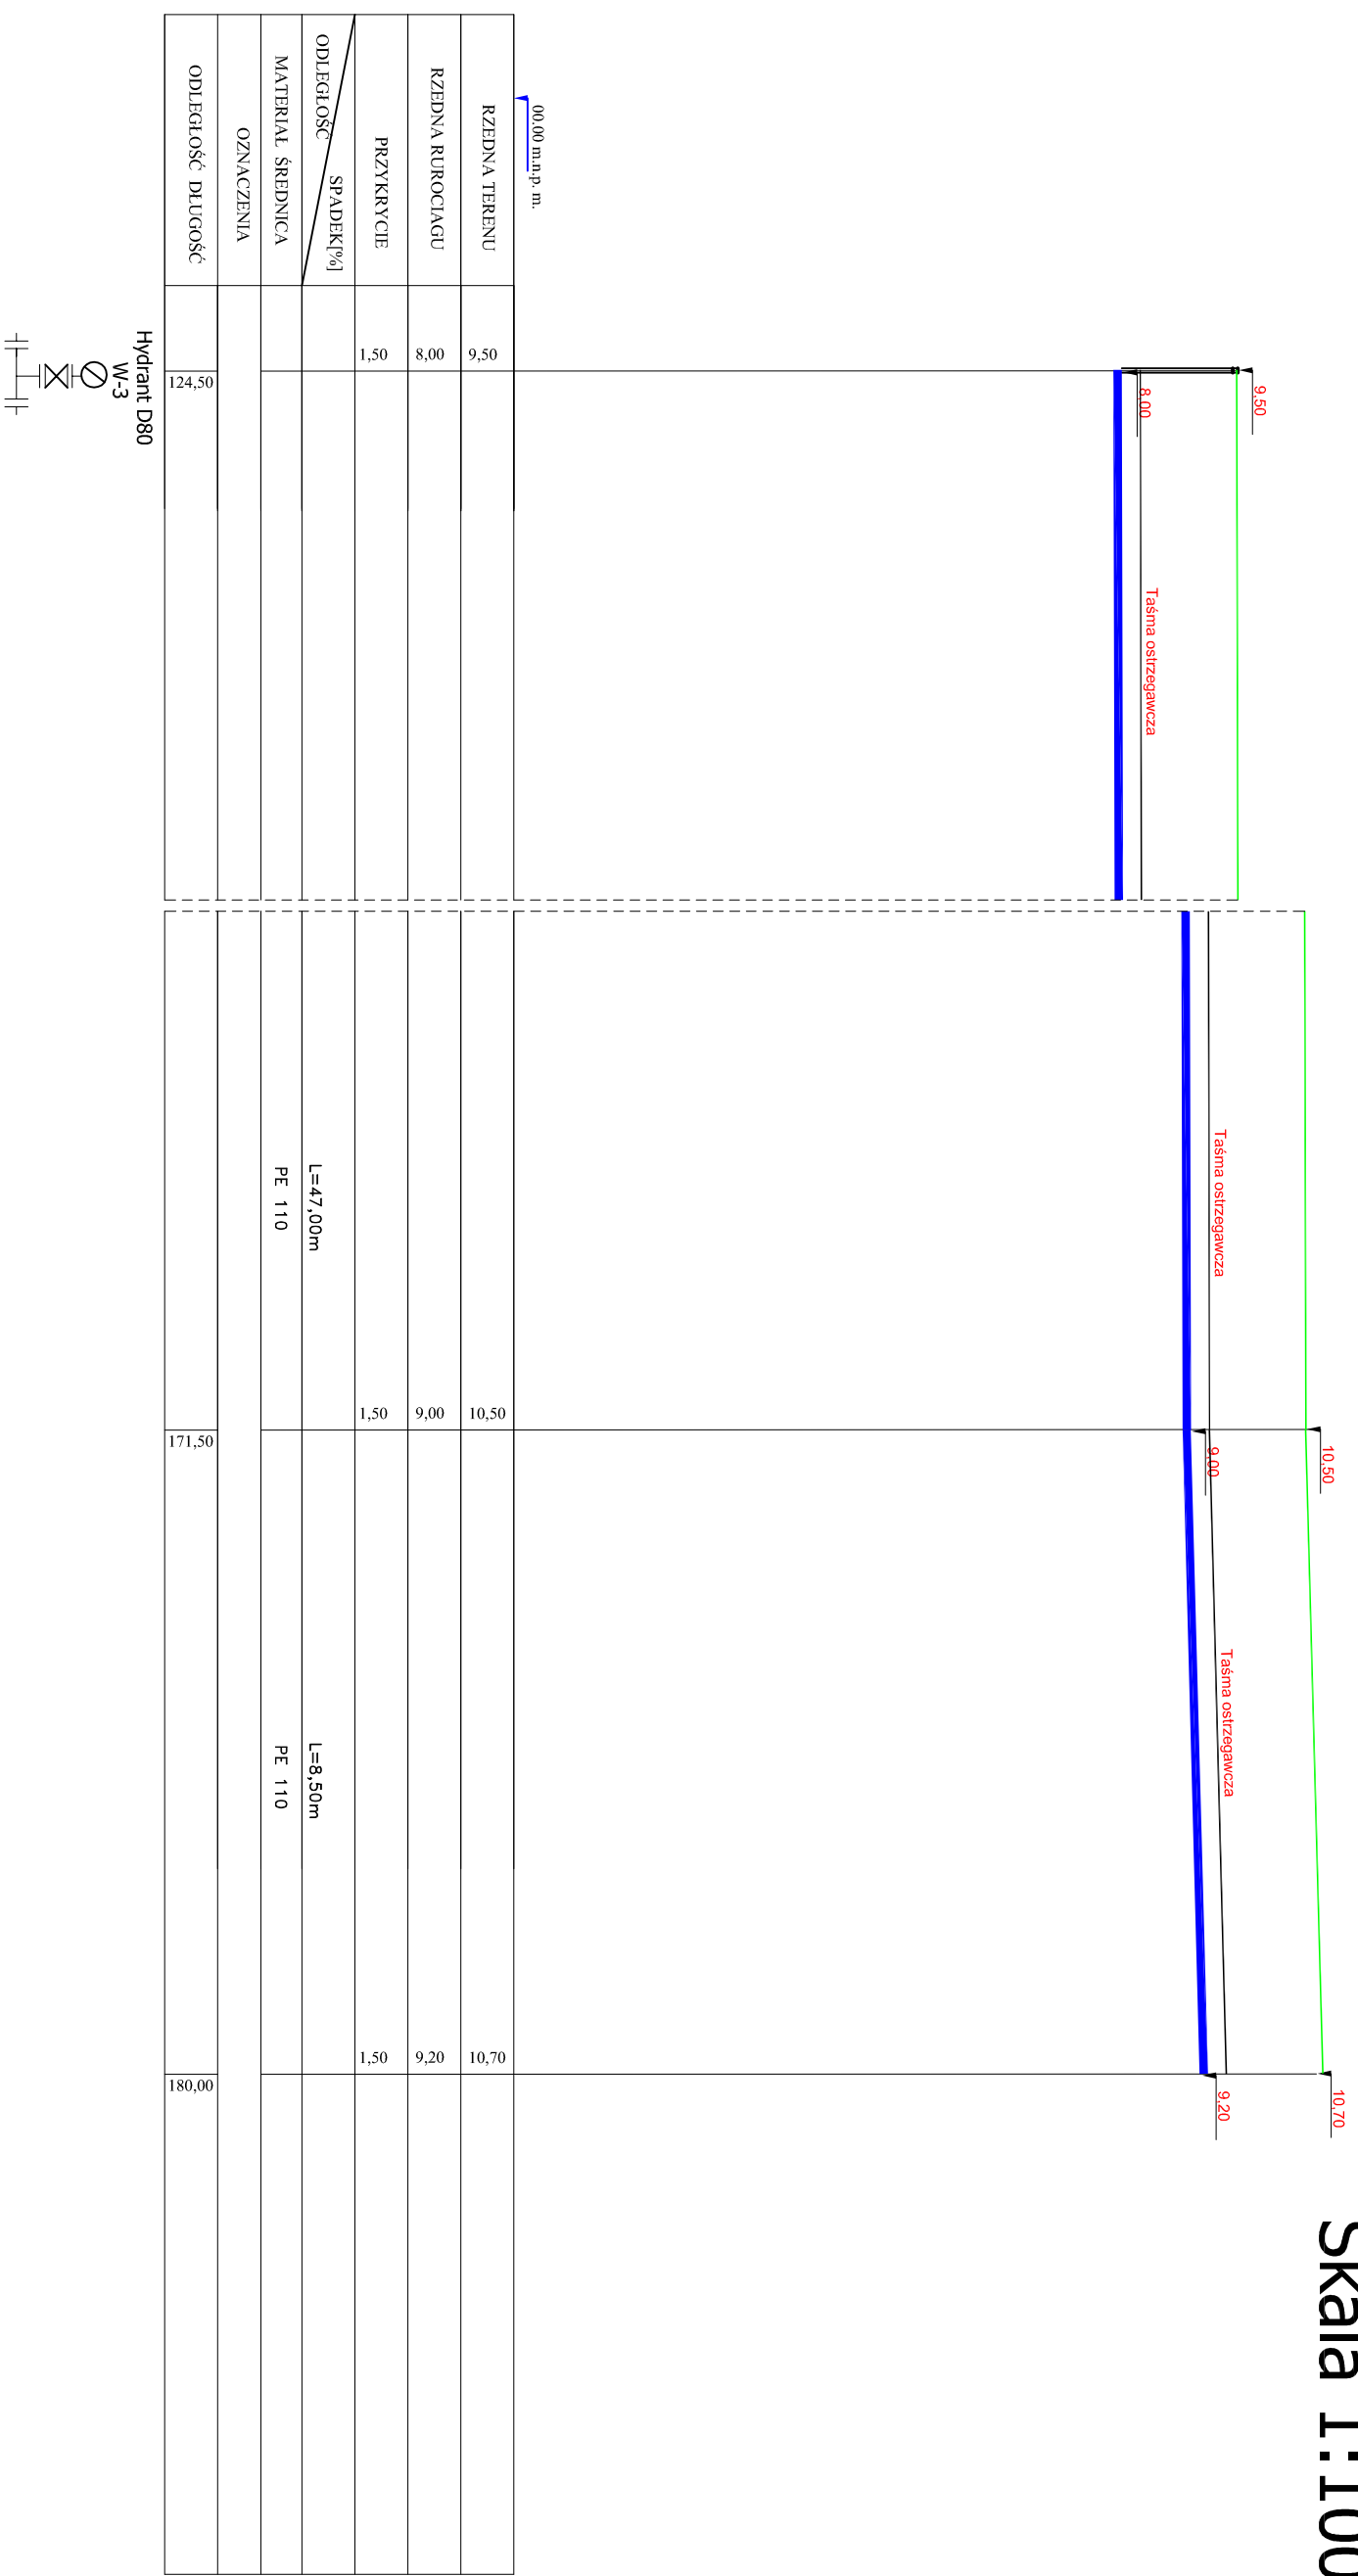


RZEDNA TERENU	9,50	10,50	10,70
RZEDNA RUROCIĄGU	8,00	9,00	9,20
PRZYKRZYCIE	1,50	1,50	1,50
ODLEGŁOŚĆ SPADEK[%]			
MATERIAŁ ŚREDNICA		L=47,00m PE 110	L=8,50m PE 110
OZNACZENIA			
ODLEGŁOŚĆ DŁUGOŚĆ	124,50	171,50	180,00

OBIEKT: TEMAT; ADRES:	Wodociąg PE110 14-500 Braniewo ul. Świątokrzyska - Sportowa	nr.r/ys 4
-----------------------------	---	--------------

INWESTOR:	Gmina Miasta Braniewa	skala: 1:100
-----------	-----------------------	-----------------


PROJEKTANT:	inż. Andrzej Telenga Upn.nr.:1832/EL/93	data,podpis 2007.12
-------------	--	------------------------

SPRAWDZIŁ:	Piotr Kołodziej Upn.nr.:1326/EL/88	data,podpis 2007.12
------------	---------------------------------------	------------------------

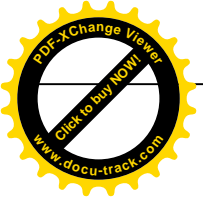

Profil wodociągu

Skala 1:100

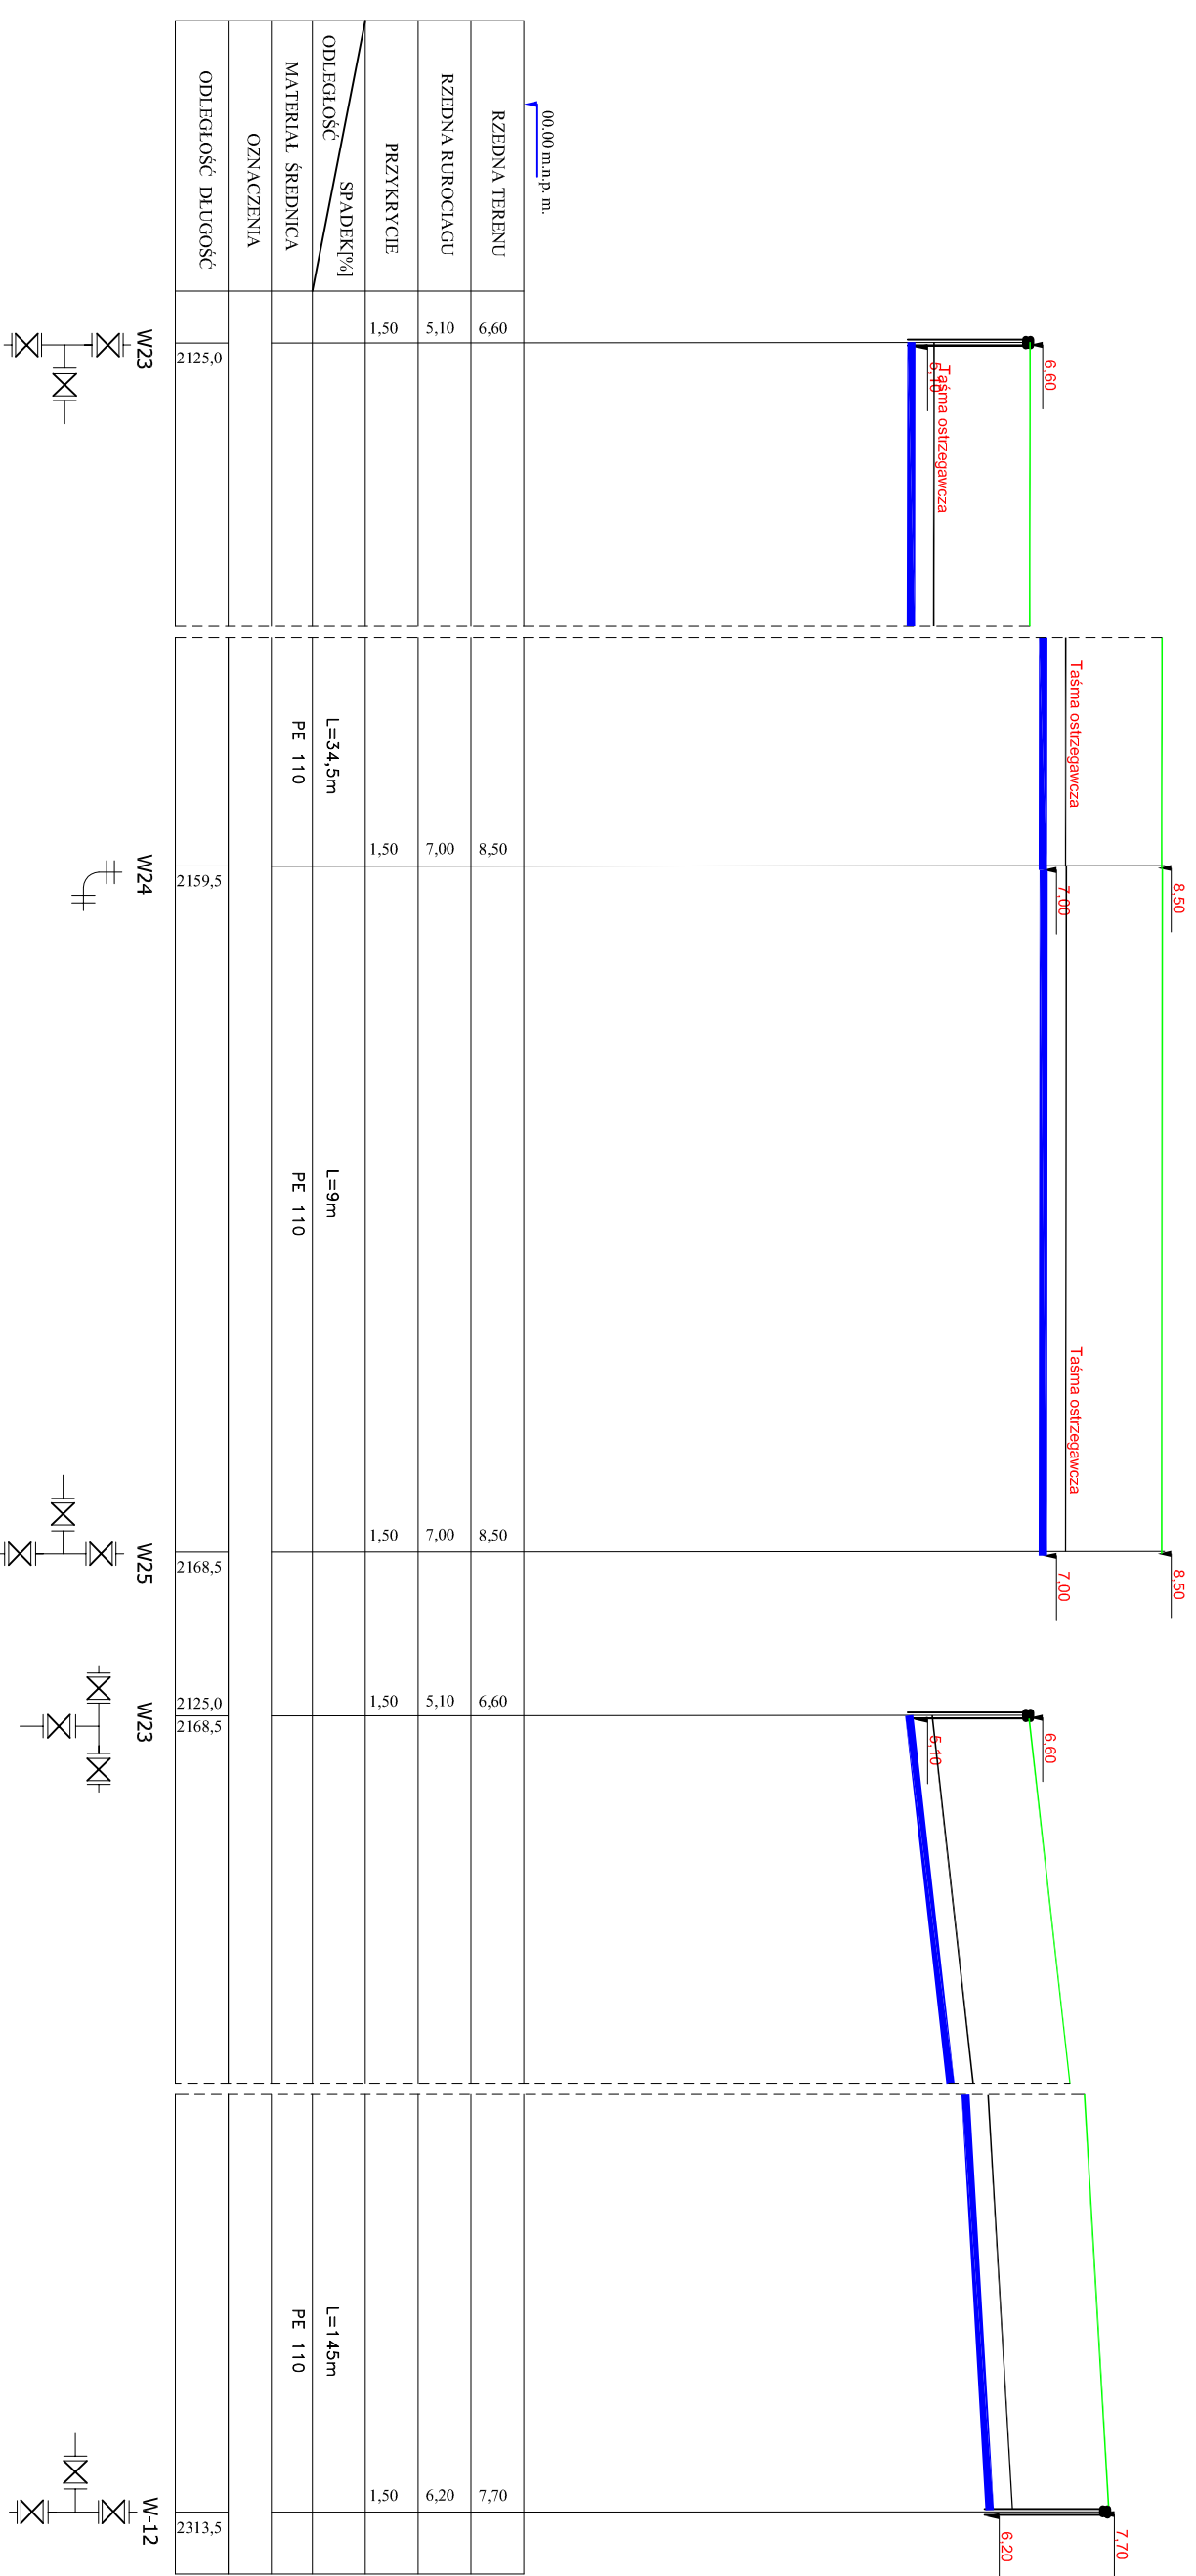

OBIEKT:
TEMAT:
ADRES:

INWESTOR:

PROJEKTANT:

SPRAWDZIŁ:

nr.rys
21


skala:
1:100

data, podpis
2007.12


data, podpis
2007.12

Profil wodociągu

Skala 1:100

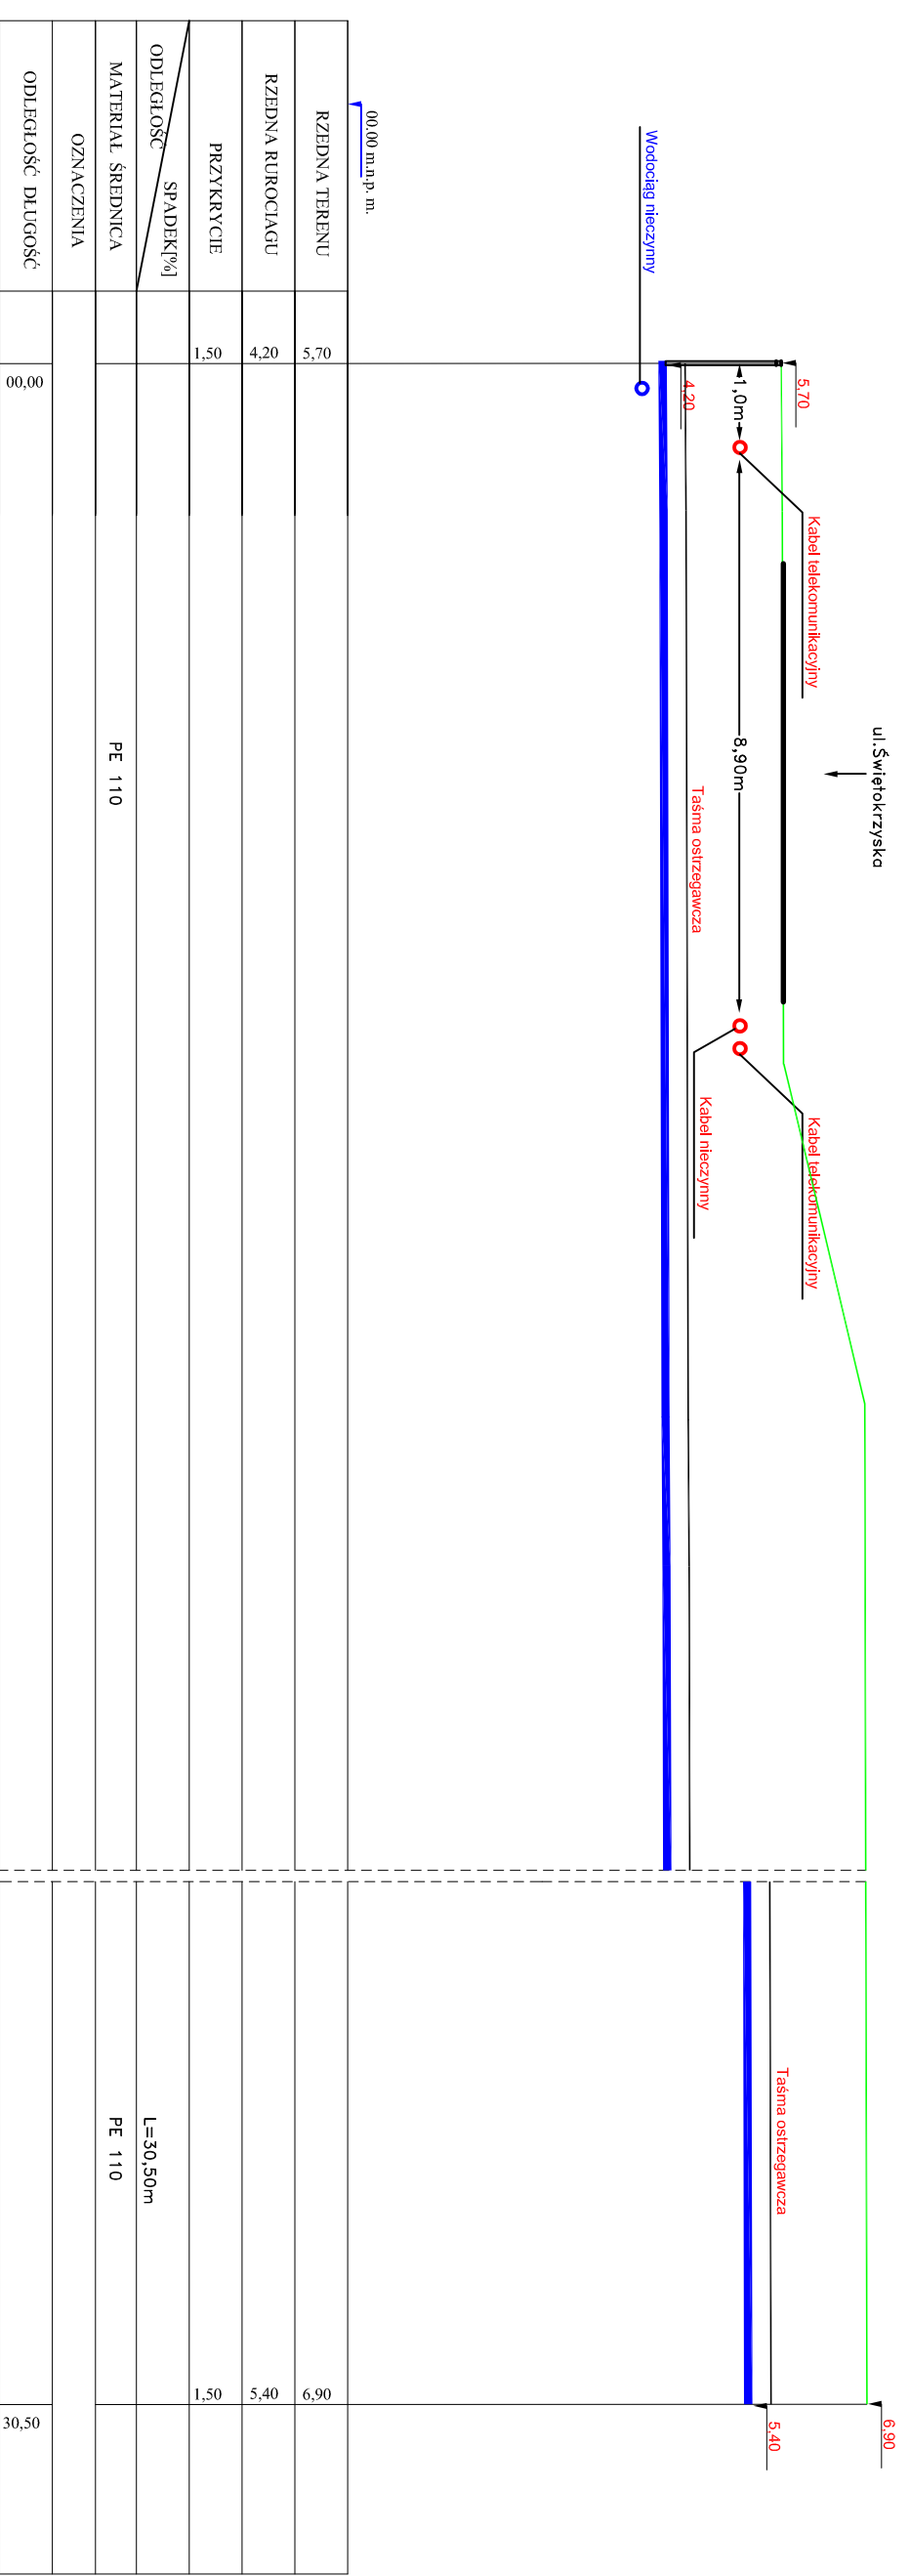




Trójnik
D100x100
W-1

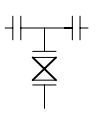

OBIEKT: TEMAT; ADRES:	Wodociąg PE110 14-500 Braniewo ul. Świętokrzyska - Sportowa	nr.r/ys 2
INWESTOR:	Gmina Miasta Braniewa	skala: 1:100
PROJEKTANT:	inż. Andrzej Telenga Upn.nr.1832/EL/93	data,podpis 2007.12
SPRAWDZIŁ:	Piotr Kołodziej Upn.nr.1326/EL/88	data,podpis 2007.12

Profil wodociągu


Skala 1:100

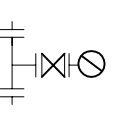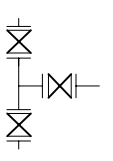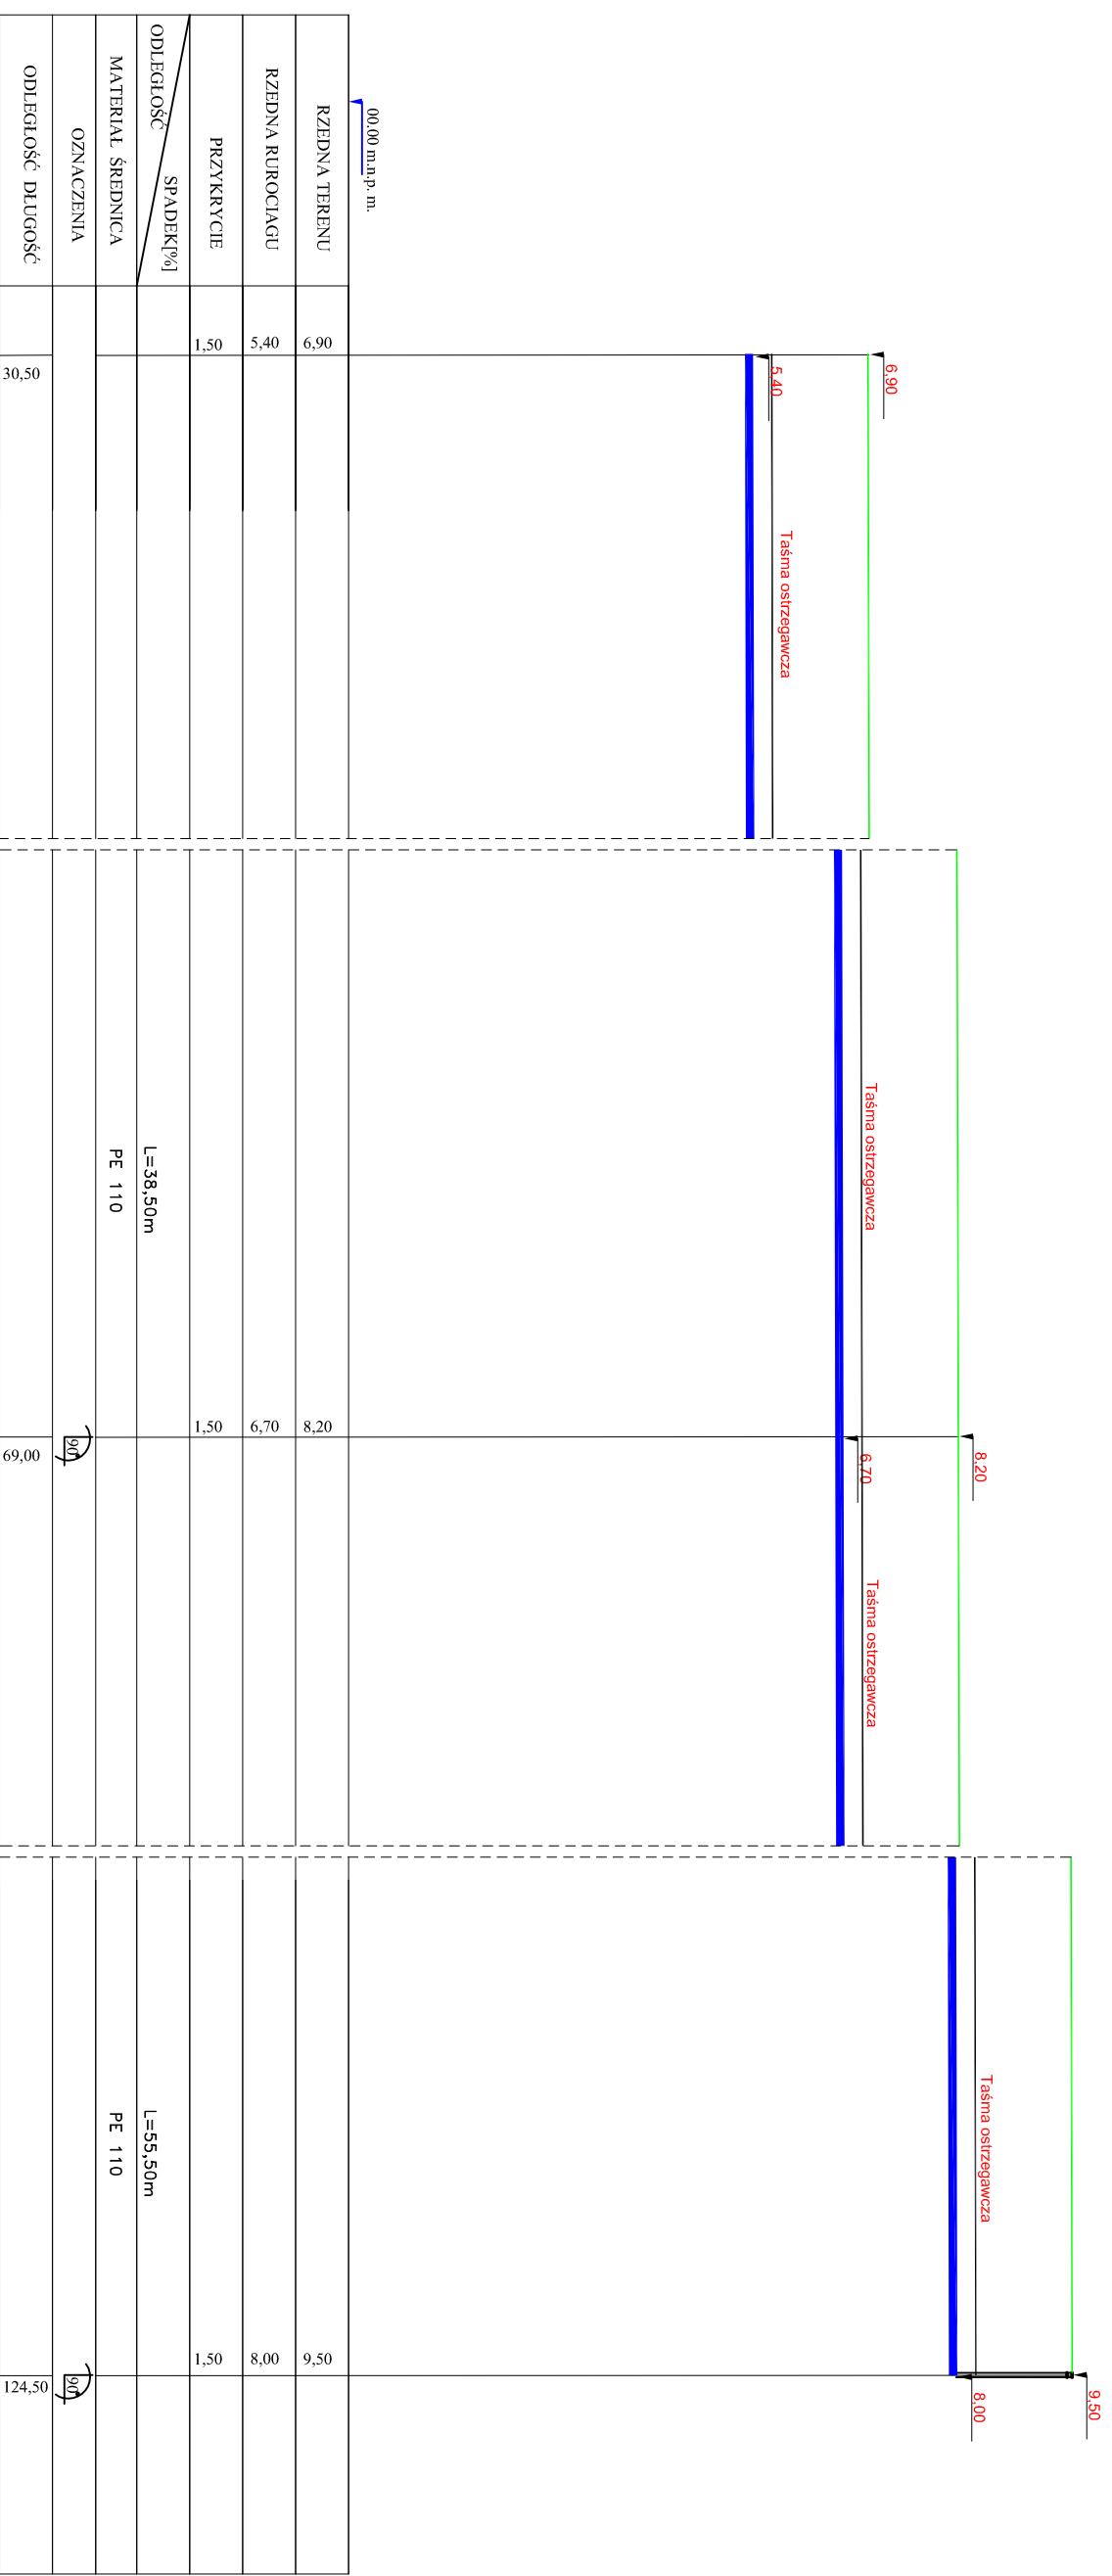



OBIEKT: TEMAT: ADRES:	Wodociąg PE110 14-500 Braniewo ul. Świętokrzyska - Sportowa	nr.rys 3
INWESTOR:	Gmina Miasta Braniewa	skala: 1:100
PROJEKTANT:	inż. Andrzej Telenga Upr.nr.:1832/EL/93	data, podpis 2007.12
SPRAWDZIŁ:	Piotr Kołodziej Upr.nr.:1326/EL/88	data, podpis 2007.12


Profil wodociągu

Skala 1:100

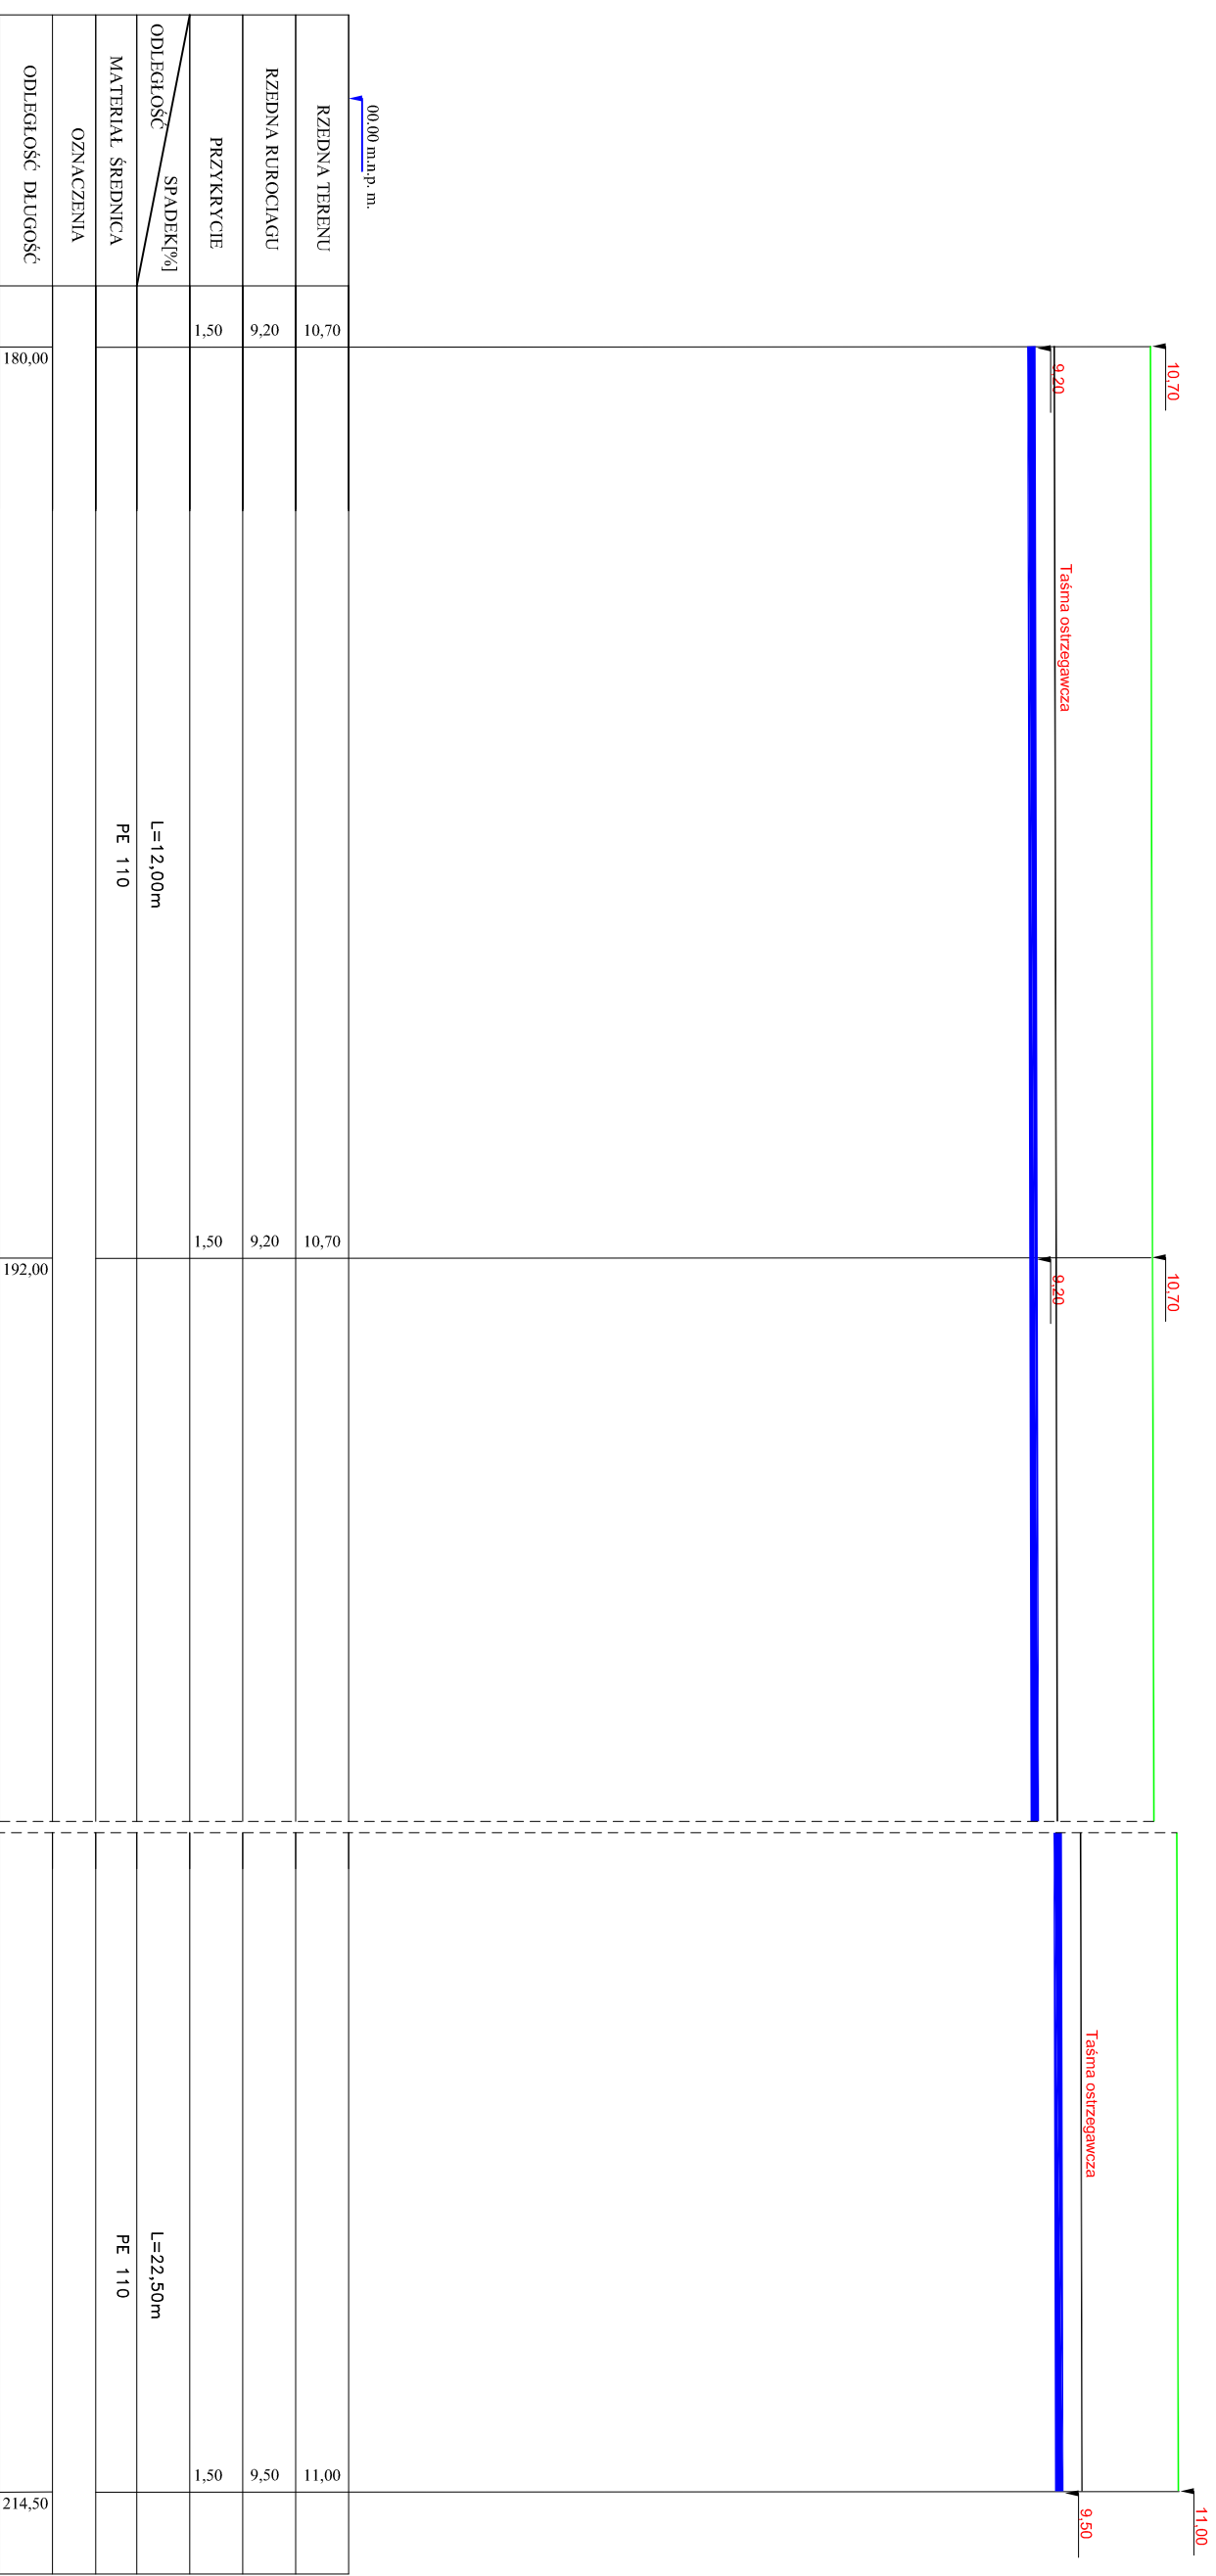


OBIEKT: TEMAT: ADRES:	Wodociąg PE110 14-500 Braniewo ul. Świętokrzyska - Sportowa	nr.rys 5
INWESTOR:	Gmina Miasta Braniewa	skala: 1:100
PROJEKTANT:	inż. Andrzej Telenga Upn.nr.1832/EL/93	data, podpis 2007.12
SPRAWDZIŁ:	Piotr Kołodziej Upn.nr.1326/EL/88	data, podpis 2007.12

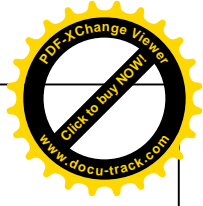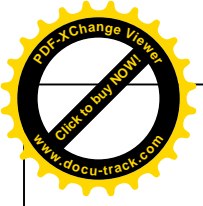

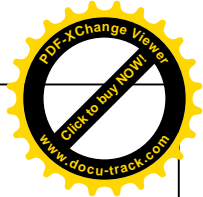


Profil wodociągu


Skala 1:100

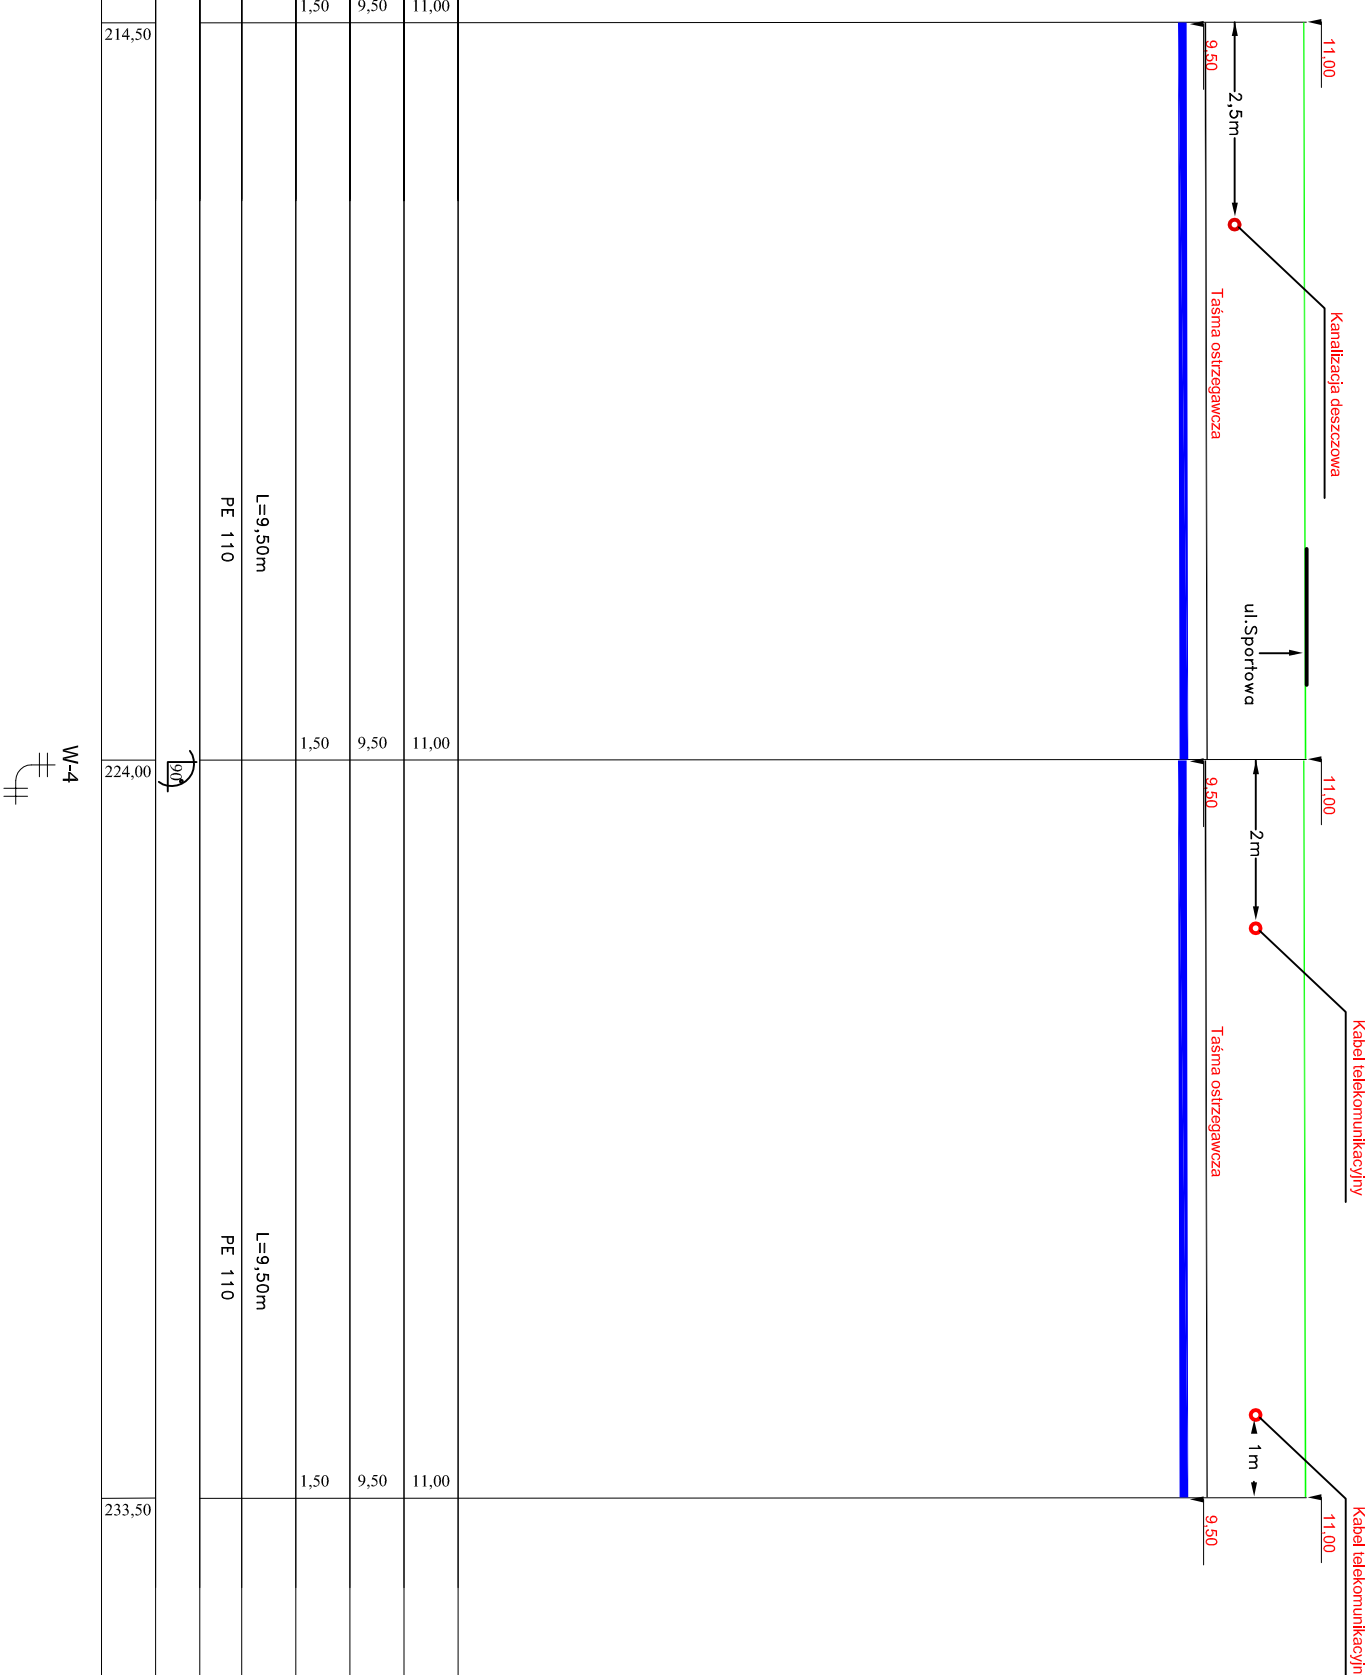

RZĘDNA TERENU	11,00	11,00	11,00
RZĘDNA RURIOCIĄGU	9,50	9,50	9,50
PRZYKRZYCIE	1,50	1,50	1,50
ODLEGŁOŚĆ SPADK[‰]	L=9,50m		
MATERIAŁ ŚREDNICA	PE 110		
OZNACZENIA	W-4		
ODLEGŁOŚĆ DŁUGOŚĆ	214,50	224,00	233,50


OBIEKT: TEMAT; ADRES:	Wodociąg PE110 14-500 Braniewo ul. Świętokrzyska - Sportowa	nr.rys 6
INWESTOR:	Gmina Miasta Braniewa	skala: 1:100
PROJEKTANT:	inż. Andrzej Telenga Upn.nr.:1832/EL/93	data,podpis 2007.12
SPRAWDZIŁ:	Piotr Kołodziej Upn.nr.:1326/EL/88	data,podpis 2007.12

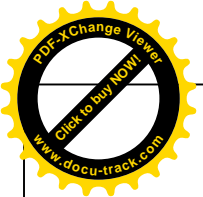

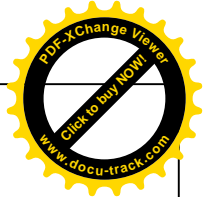

Profil wodociągu

Skala 1:100

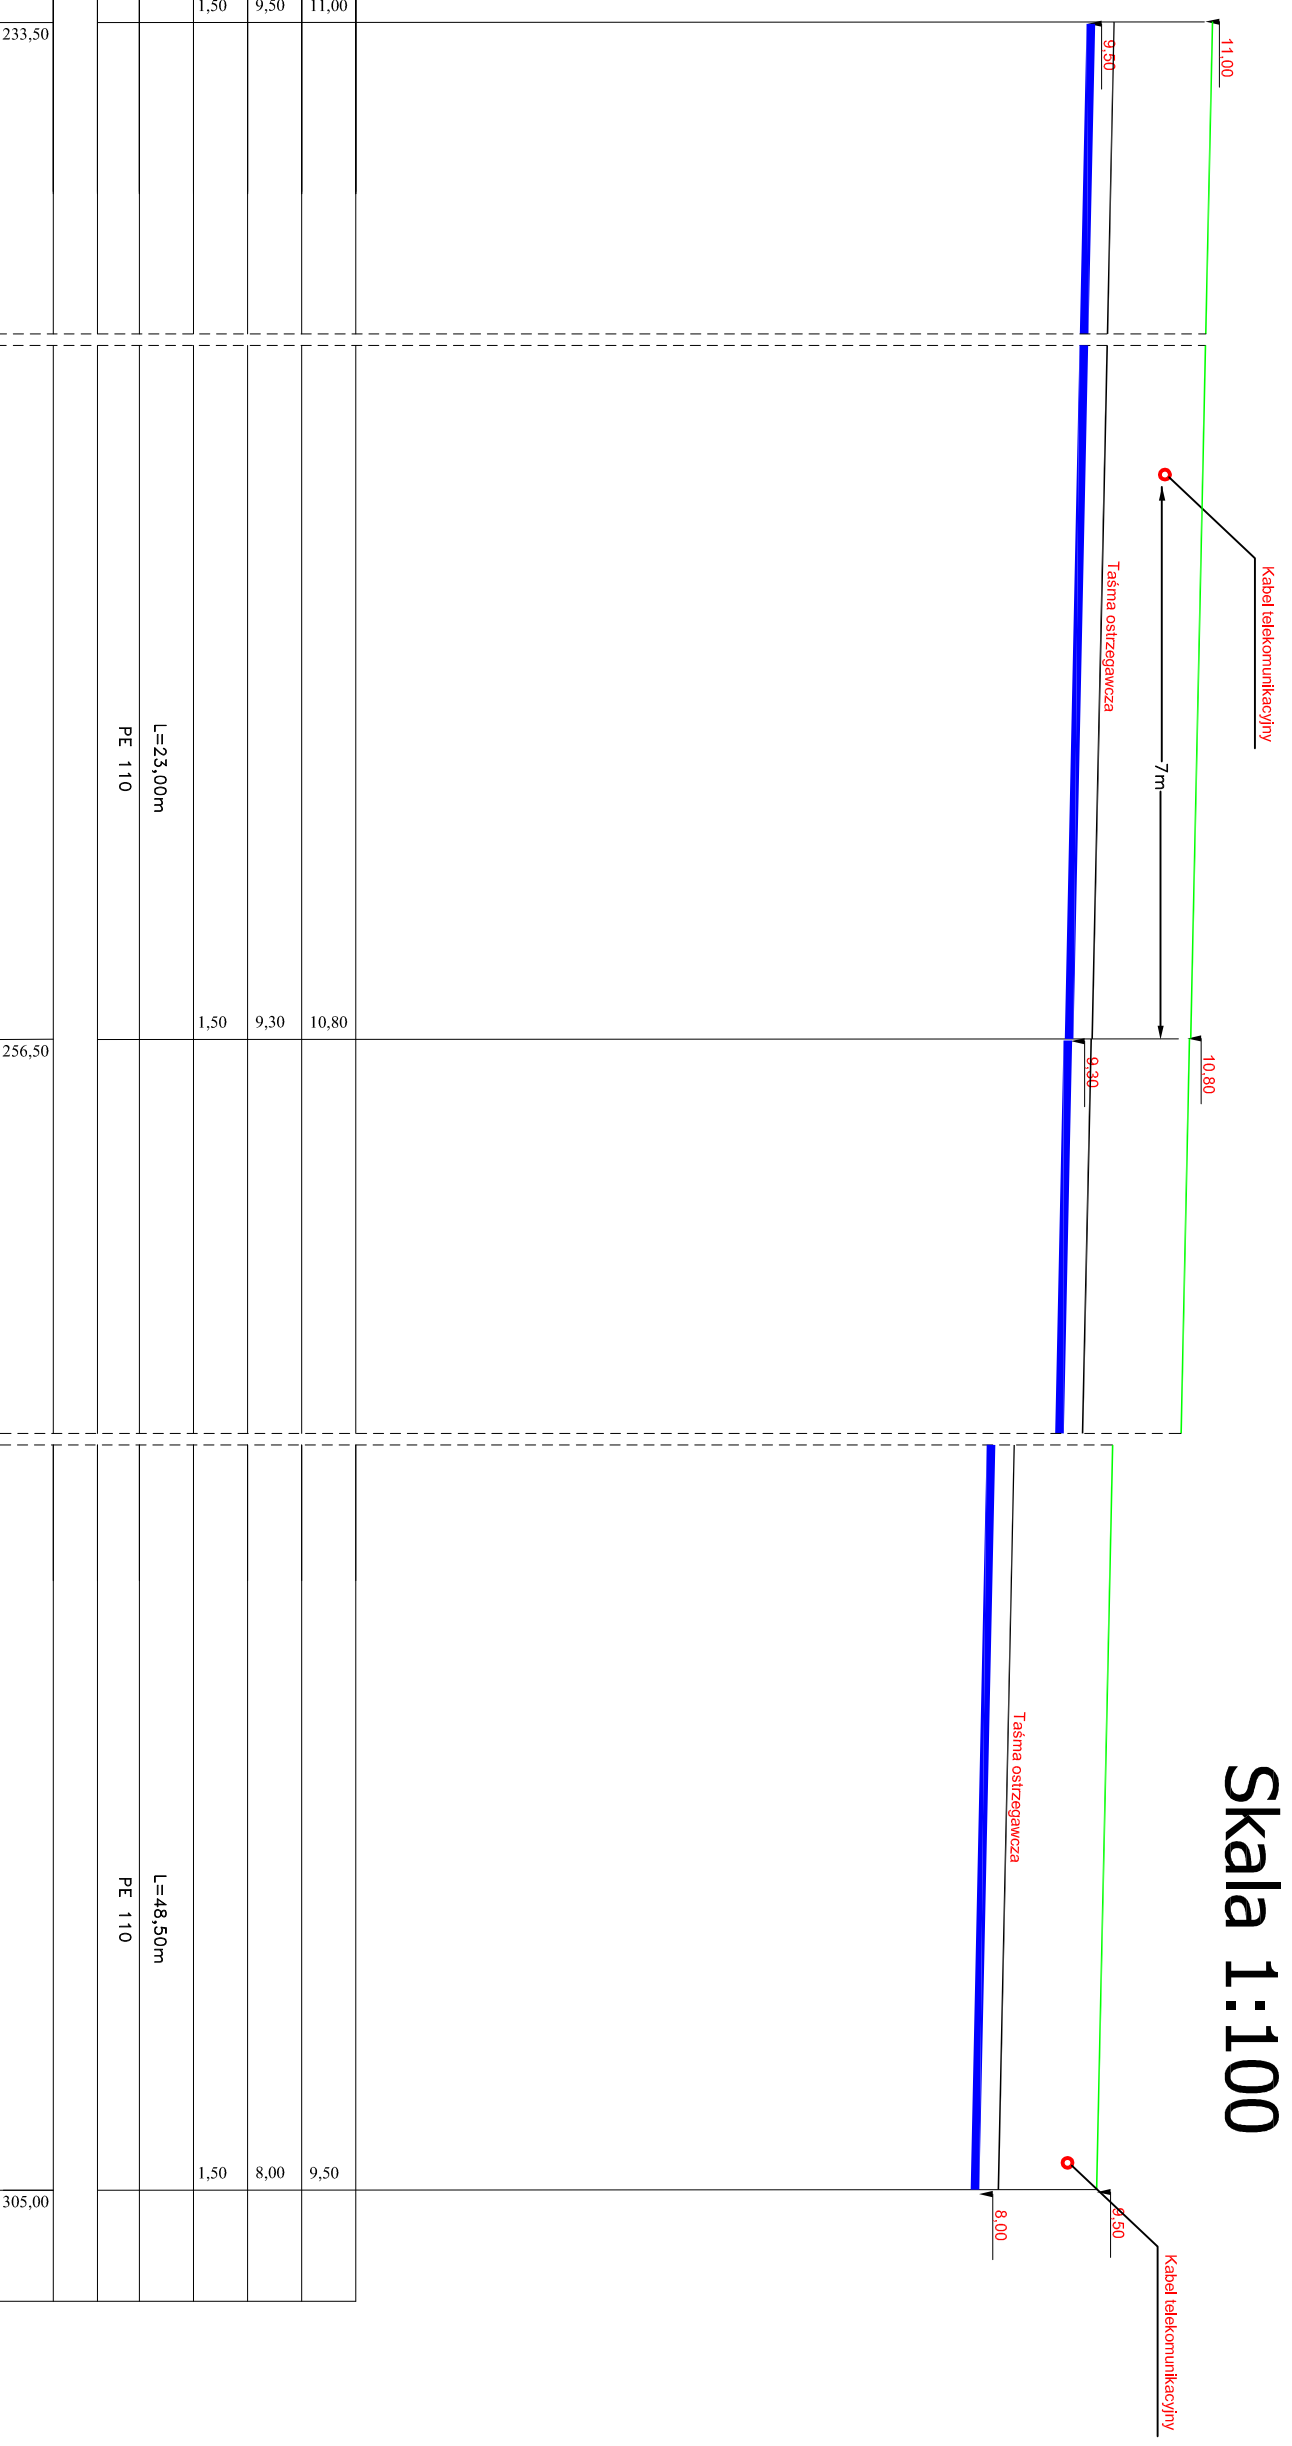


	00,00 m.n.p.m.		
RZEDNA TERENU	11,00	10,80	9,50
RZEDNA RUROCIĄGU	9,50	9,30	8,00
PRZYKRZYCIE	1,50	1,50	1,50
ODLEGŁOŚĆ SPADK[‰]		L=23,00m	L=48,50m
MATERIAL ŚREDNICA		PE 110	PE 110
OZNACZENIA			
ODLEGŁOŚĆ DŁUGOŚĆ	233,50	256,50	305,00



OBIEKT: TEMAT; ADRES:	Wodociąg PE110 14-500 Braniewo ul. Świętokrzyska - Sportowa	nr.rys 7
INWESTOR:	Gmina Miasta Braniewa	skala: 1:100
PROJEKTANT:	inż. Andrzej Telenga Upn.nr.:1832/EL/93	data,podpis 2007.12
SPRAWDZIŁ:	Piotr Kołodziej Upn.nr.:1326/EL/88	data,podpis 2007.12


Profil wodociągu

Skala 1:100

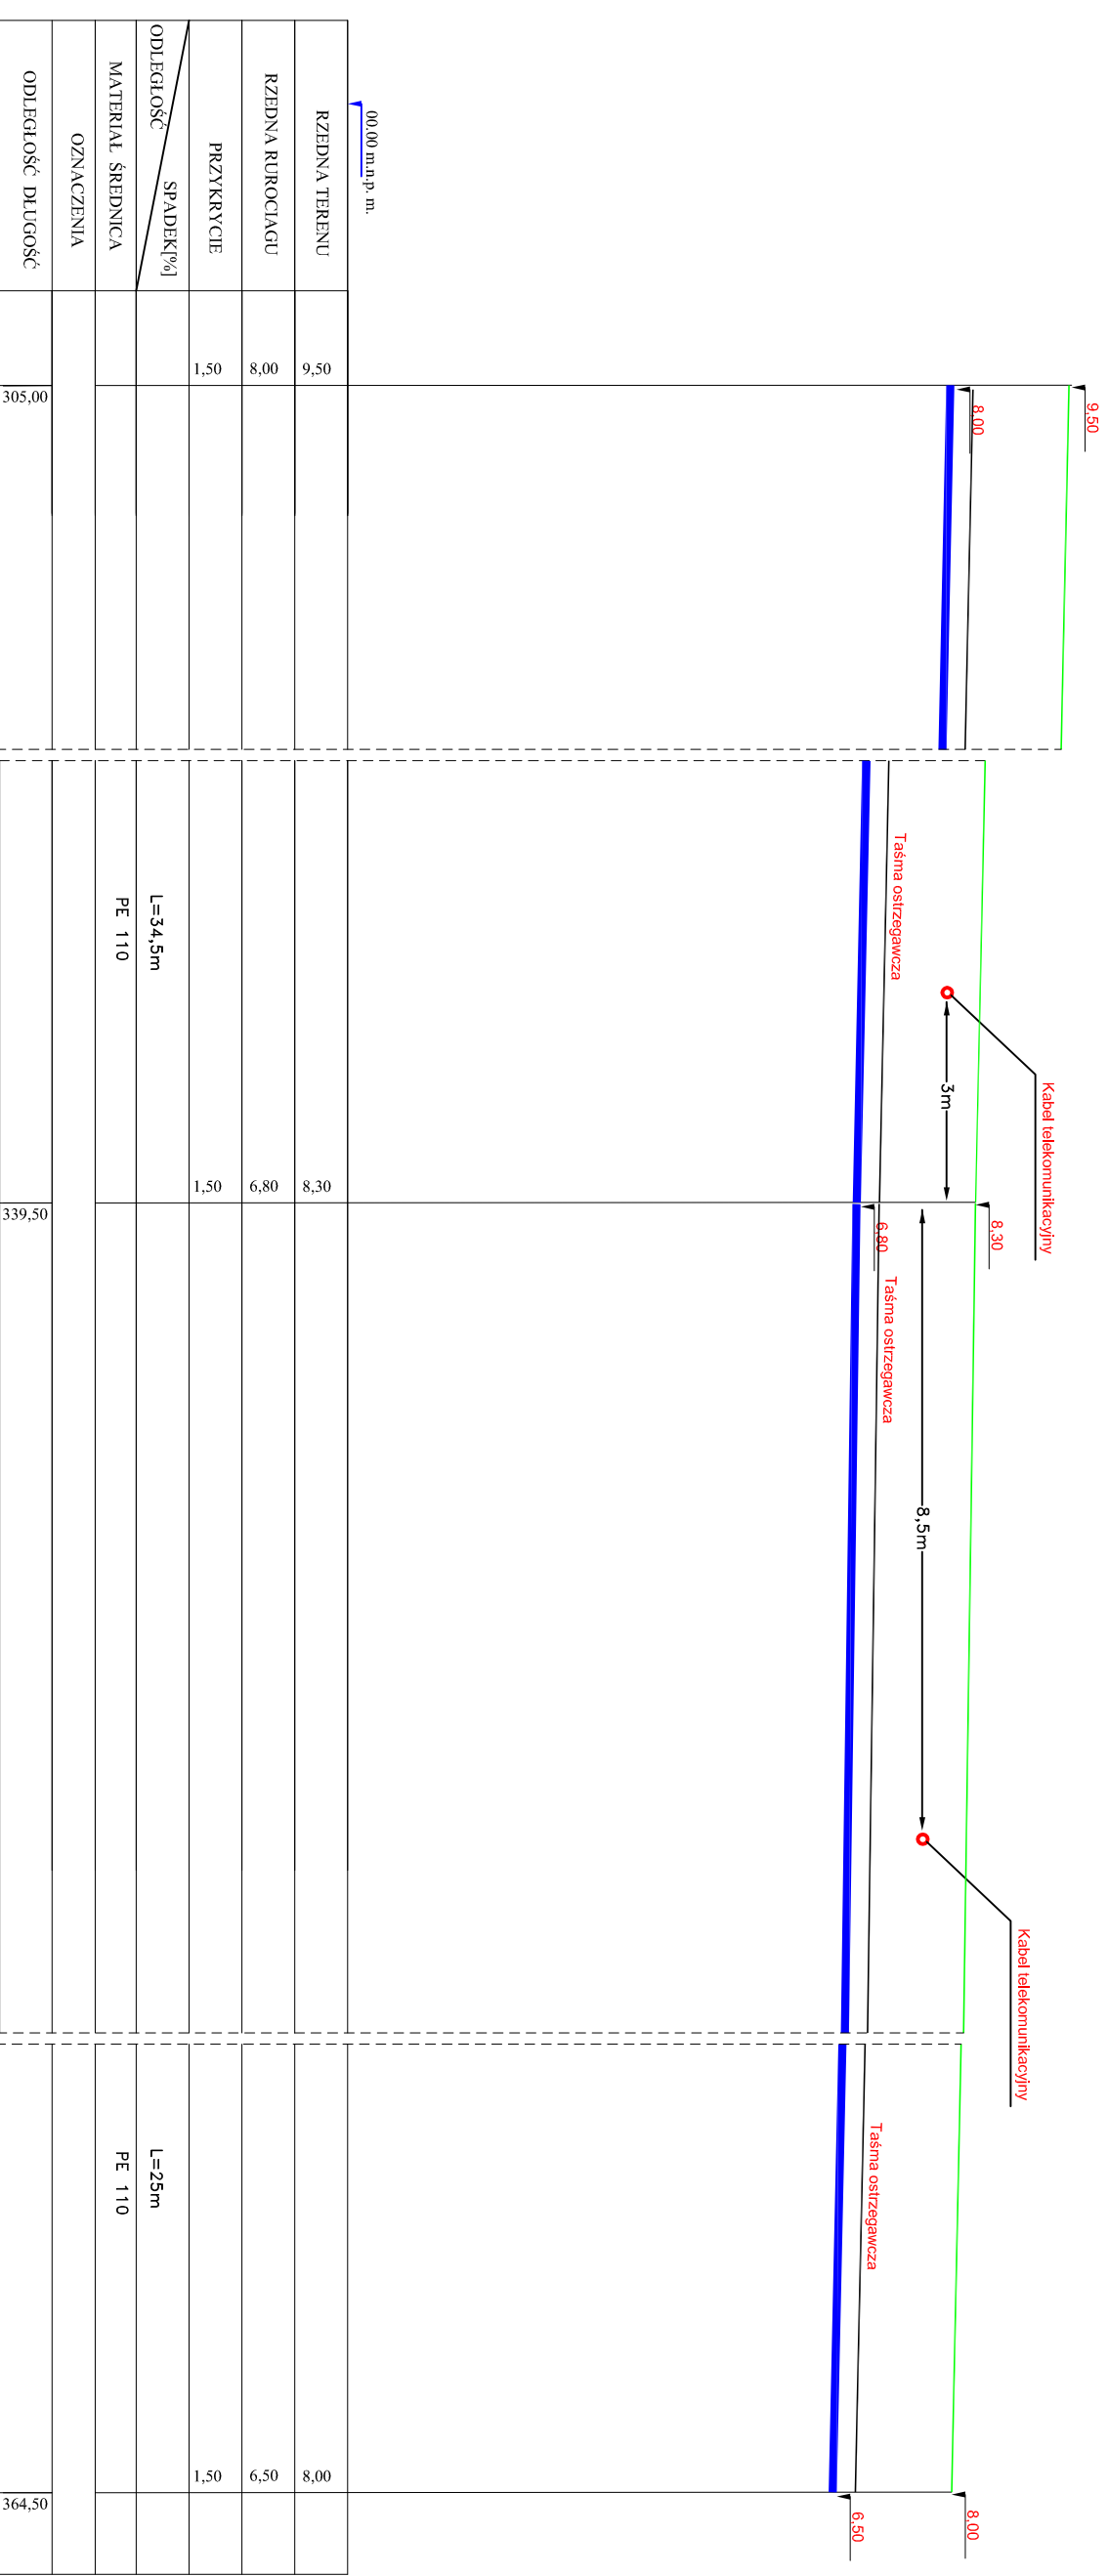

OBIEKT: Wodociąg PE110 TEMAT: 14-500 Braniewo ADRES: ul. Świętokrzyska - Sportowa	nr.rys 8
INWESTOR: Gmina Miasta Braniewa	skala: 1:100
PROJEKTANT: inż. Andrzej Telenga Upr.nr.:1832/EL/93	data,podpis 2007.12
SPRAWDZIŁ: Piotr Kołodziej Upr.nr.:1326/EL/88	data,podpis 2007.12

Profil wodociągu Skala 1:100

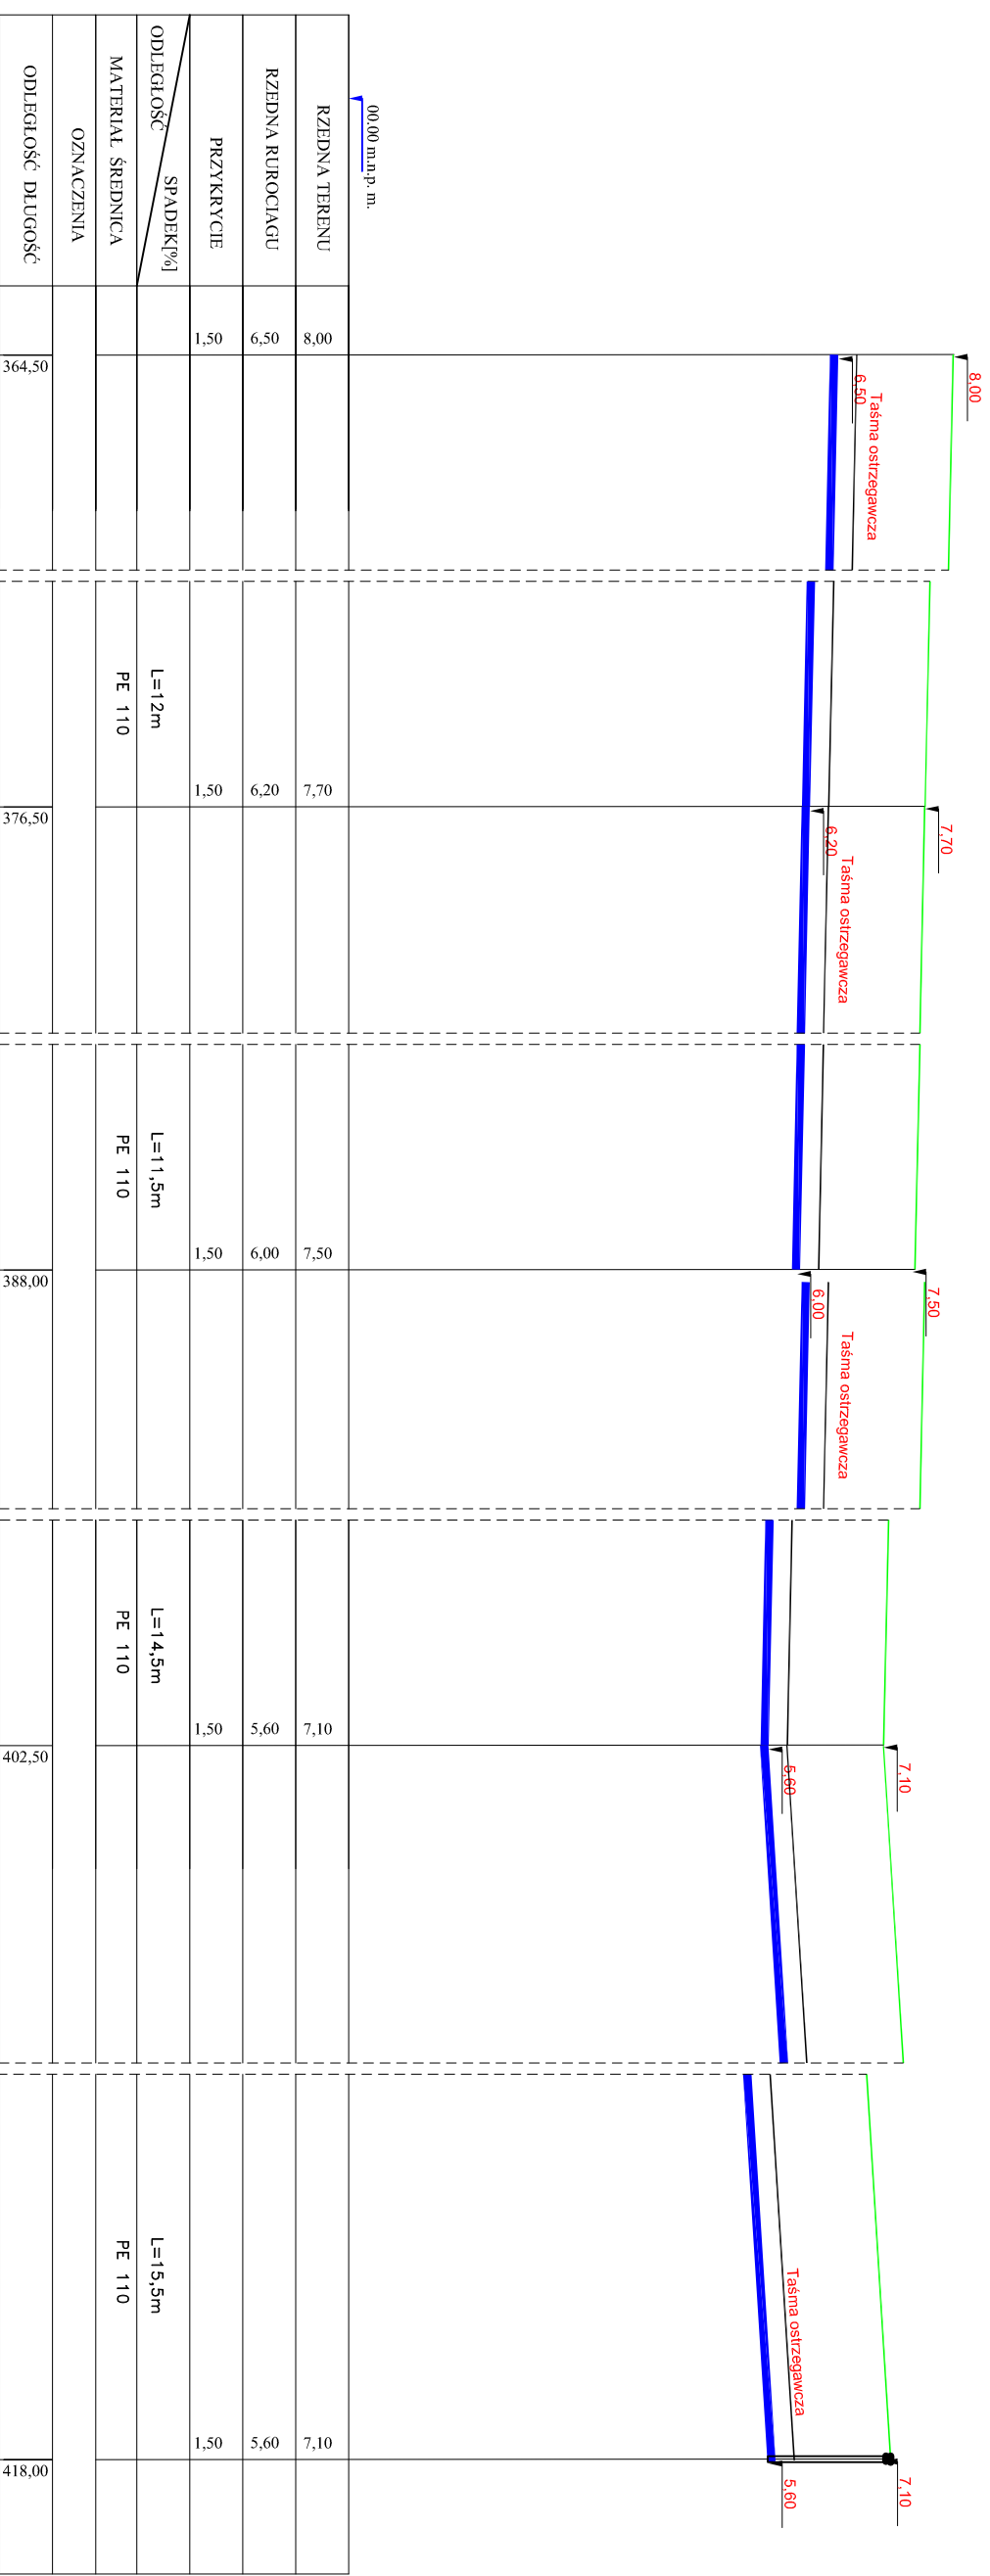


W-5

W-6

OBIEKT: TEMAT: ADRES:	Wodociąg PE110 14-500 Braniewo ul. Świątokrzyska - Sportowa	nr.rys 9
INWESTOR:	Gmina Miasta Braniewa	skala: 1:100
PROJEKTANT:	inż. Andrzej Telenga Up.r.nr.1832/EL/93	data,podpis 2007.12
SPRAWDZIŁ:	Piotr Kołodziej Up.r.nr.1326/EL/88	data,podpis 2007.12

Profil wodociągu

Skala 1:100

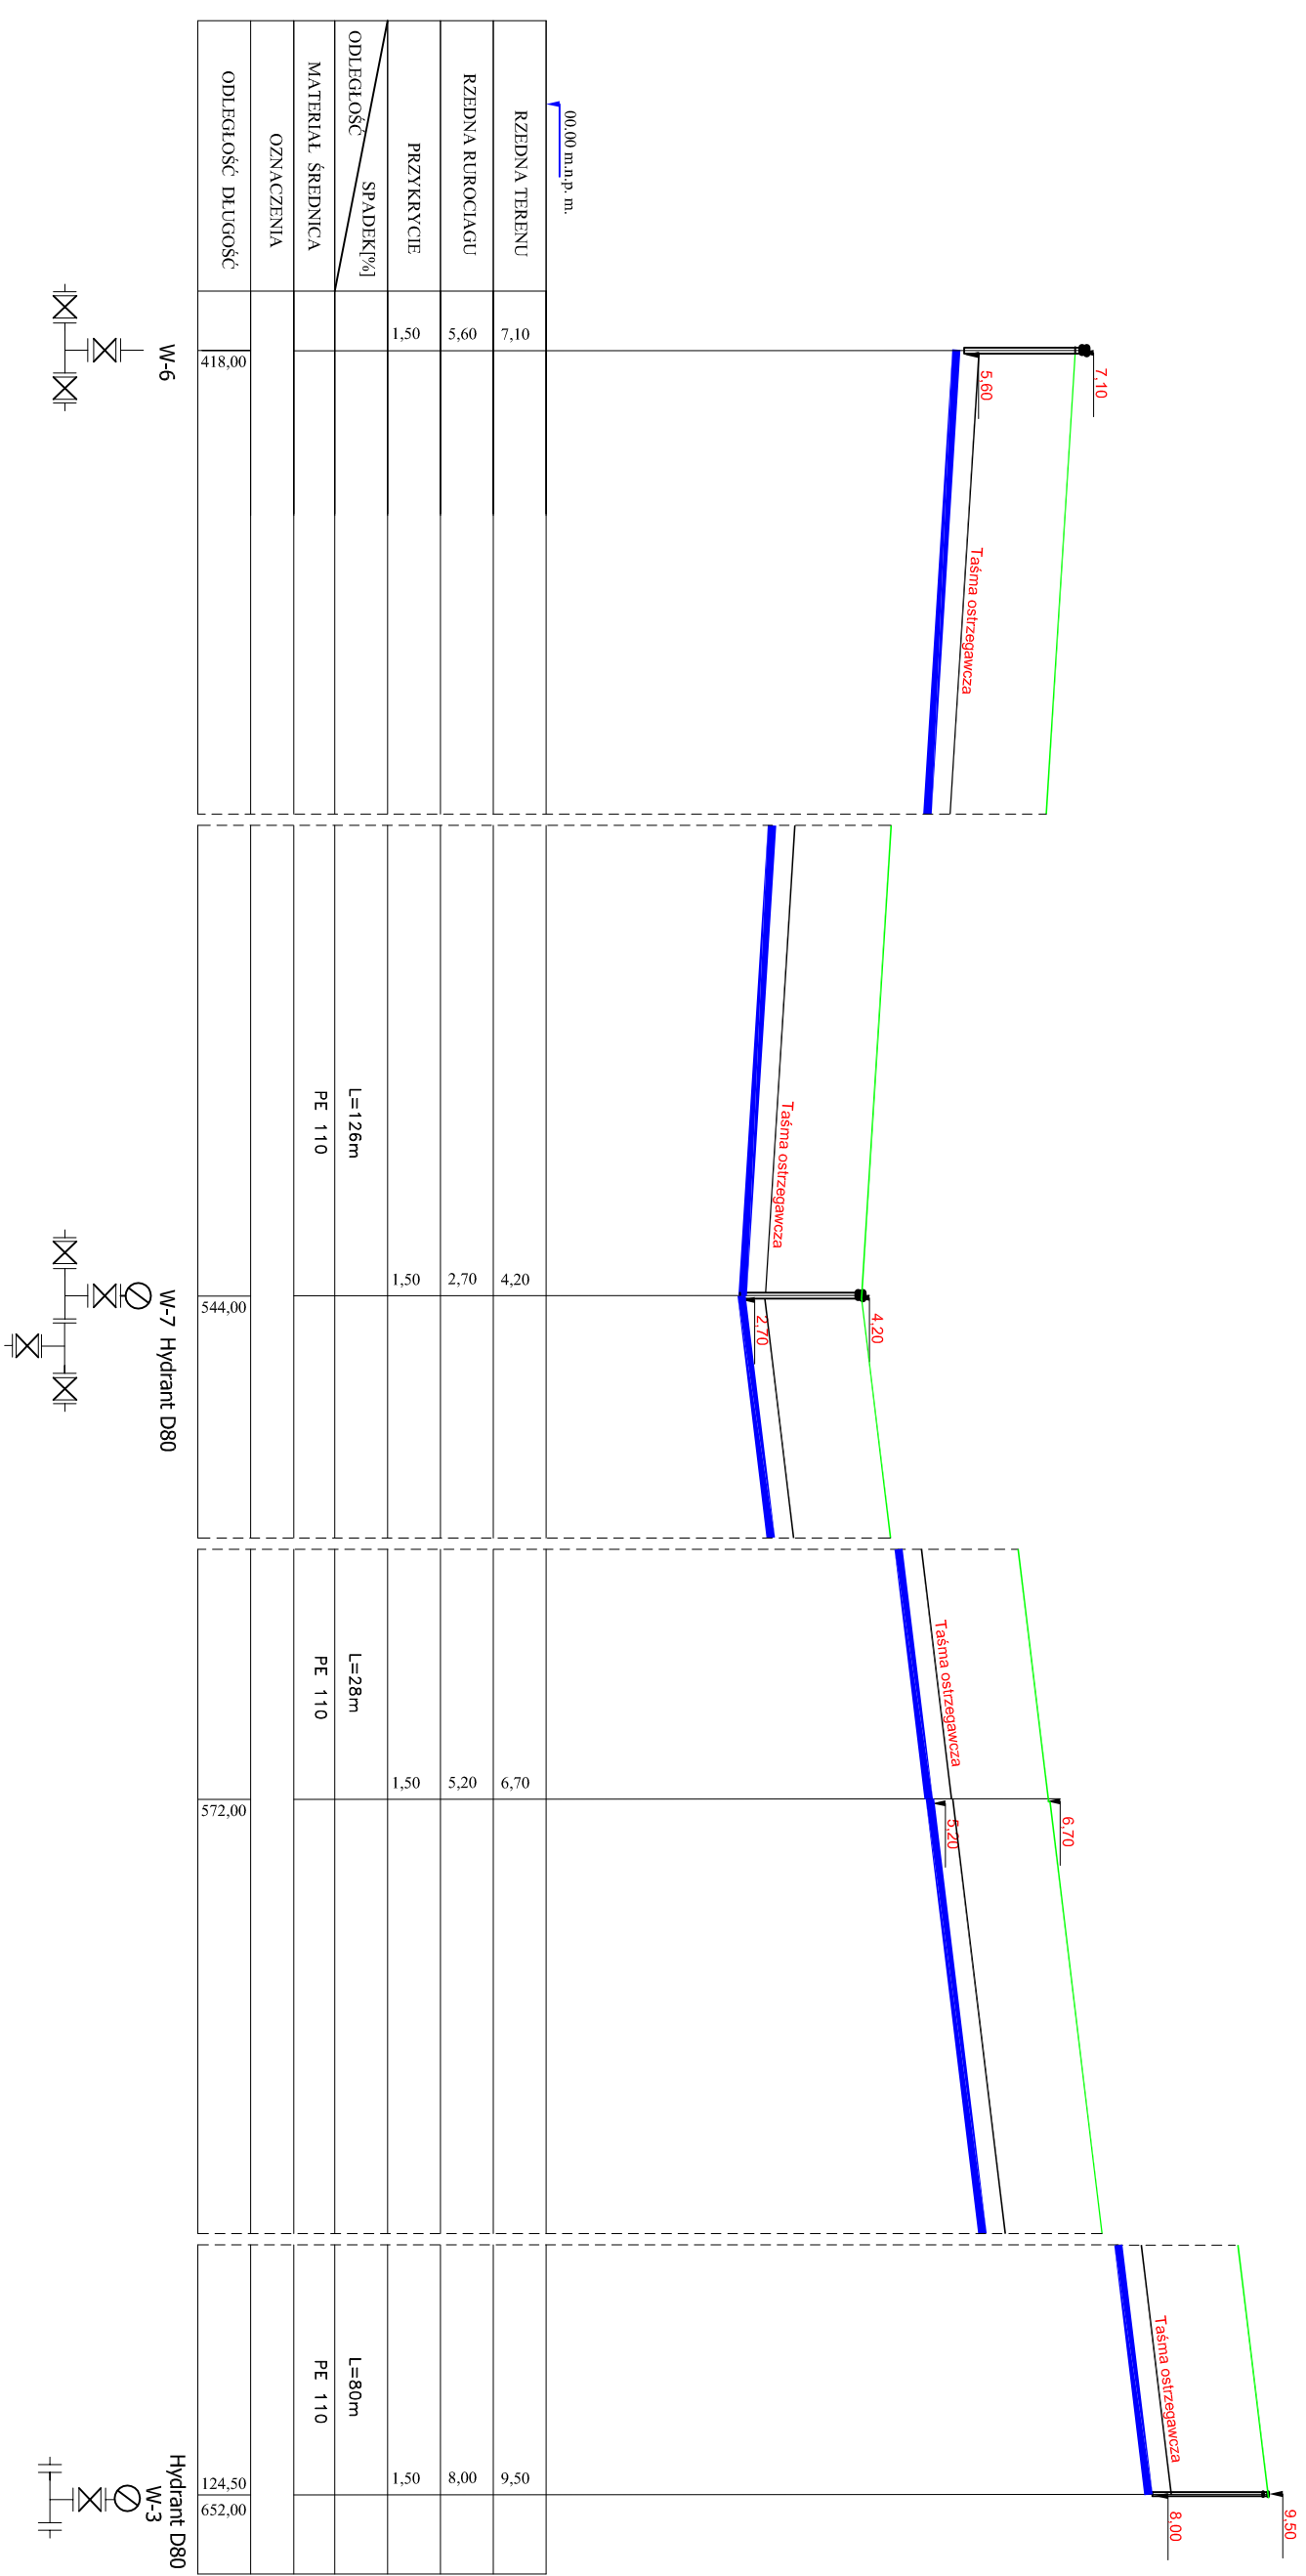


0.00 m.n.p.m.	
RZEDNA TERENU	7,10
RZEDNA RIROCIAGU	5,60
PRZYKRYCIE	1,50
ODLEGŁOŚĆ SPADEK[%]	
MATERIAL ŚREDNICA	
OZNACZENIA	
ODLEGŁOŚĆ DŁUGOŚĆ	418,00
	544,00
	572,00
	652,00
	124,50
	652,00

OBIEKT: TEMAT: ADRES:	Wodociąg PE110 14-500 Braniewo ul. Świętokrzyska - Sportowa	nr.rys 10
-----------------------------	---	--------------

INWESTOR:	Gmina Miasta Braniewa	skala: 1:100
-----------	-----------------------	-----------------



PROJEKTANT:	inż. Andrzej Telenga Upn.nr.:1832/EL/93	data, podpis 2007.12
-------------	--	-------------------------

SPRAWDZIŁ:	Piotr Kołodziej Upn.nr.:1326/EL/88	data, podpis 2007.12
------------	---------------------------------------	-------------------------

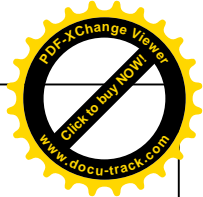


Profil wodociągu

Skala 1:100

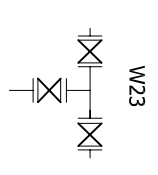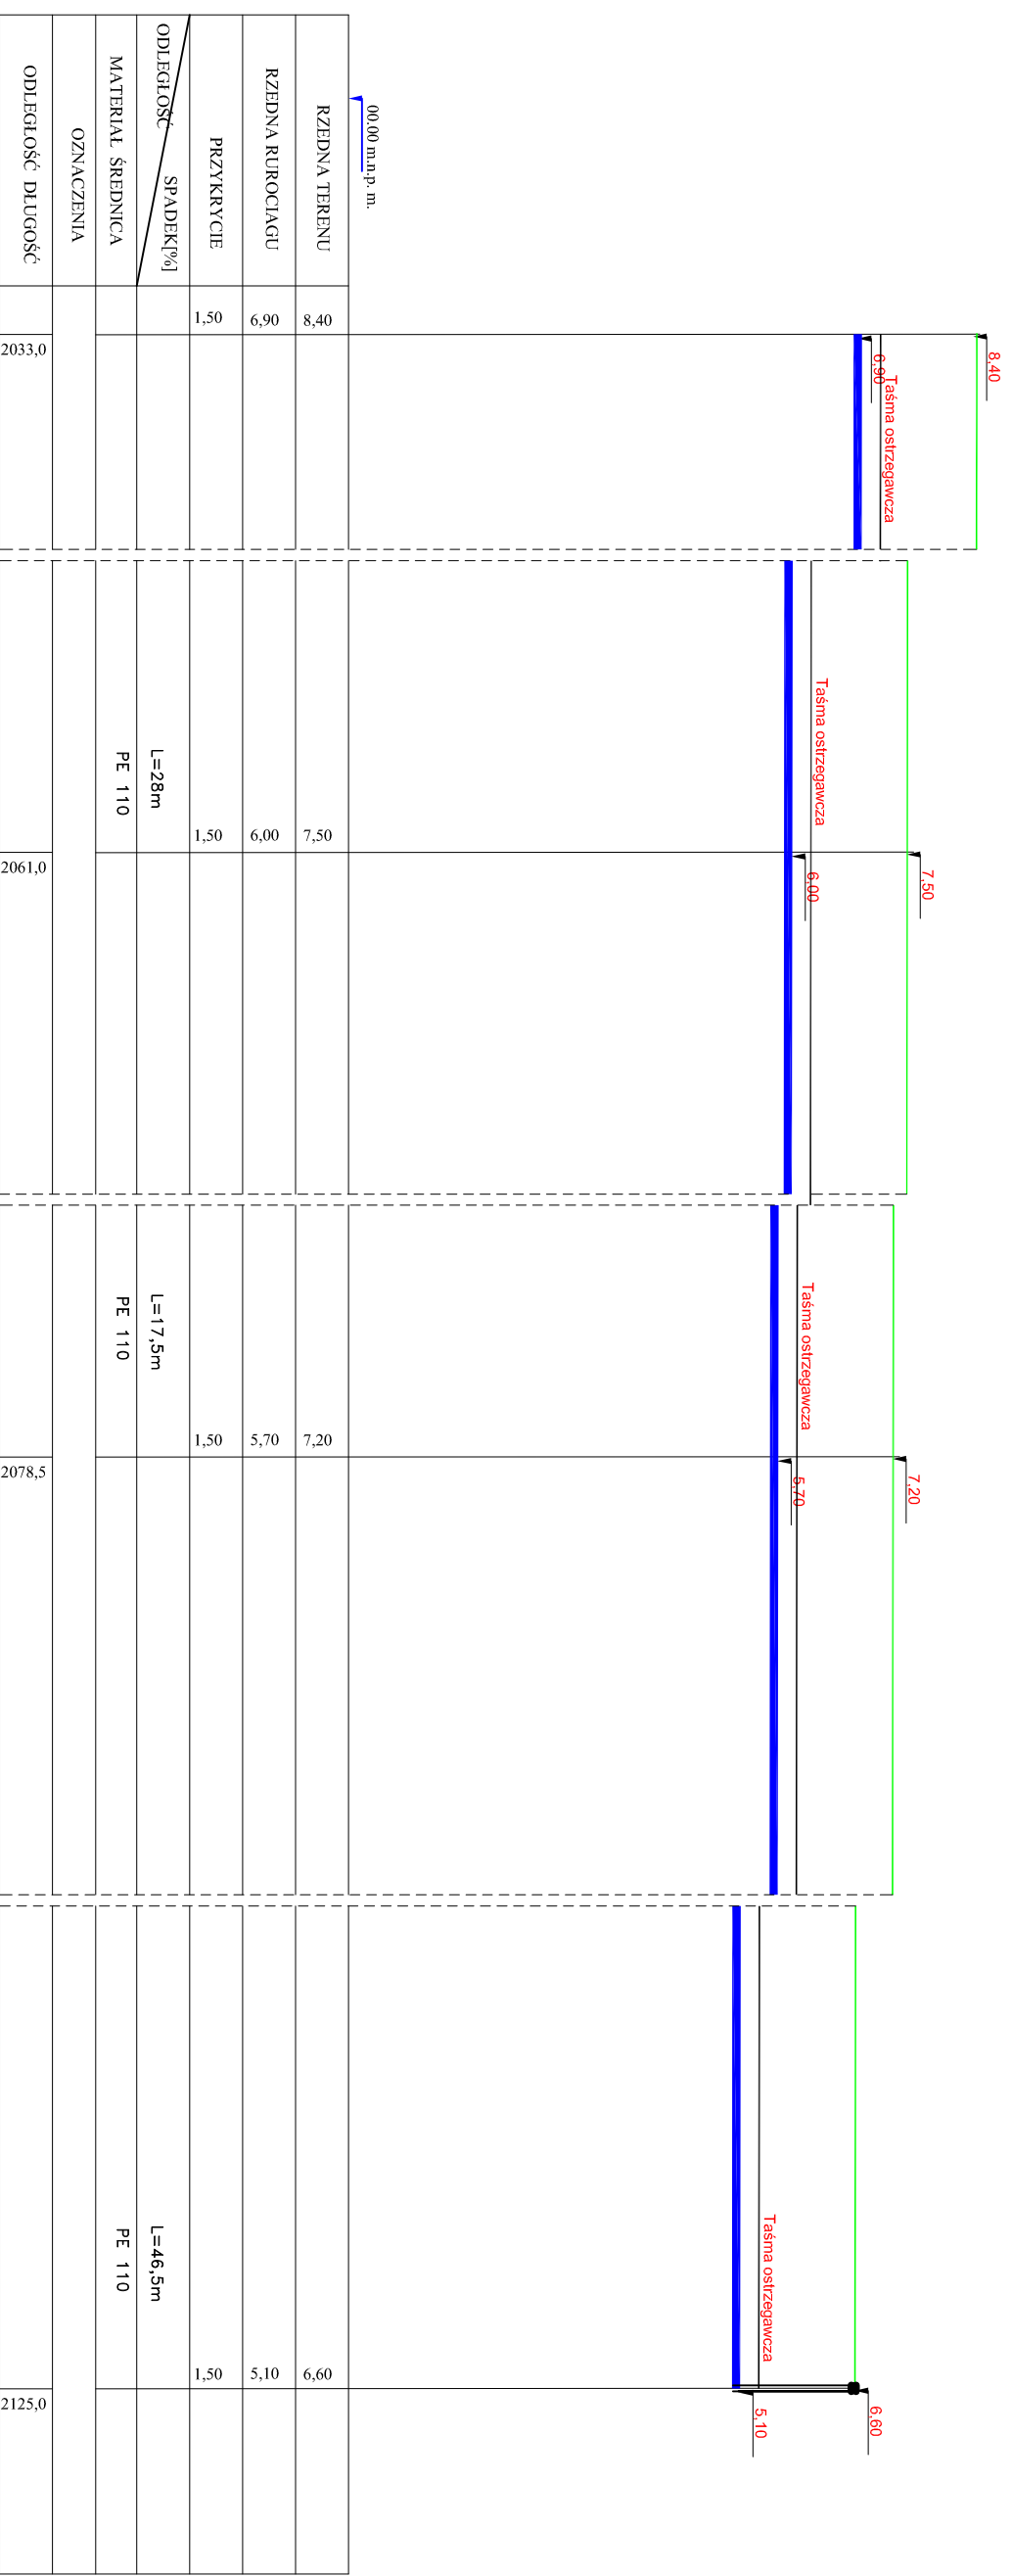


OBIEKT: Wodociąg PE110 14-500 Braniewo ul. Świętokrzyska - Sportowa	nr rys 20
INWESTOR: Gmina Miasta Braniewa	skala: 1:100
PROJEKTANT: inż. Andrzej Telenga Upr.nr.:1832/EL/93	data, podpis 2007.12
SPRAWDZIŁ: Piotr Kołodziej Upr.nr.:1326/EL/88	data, podpis 2007.12

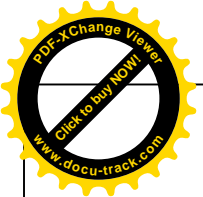

Profil wodociągu

Skala 1:100

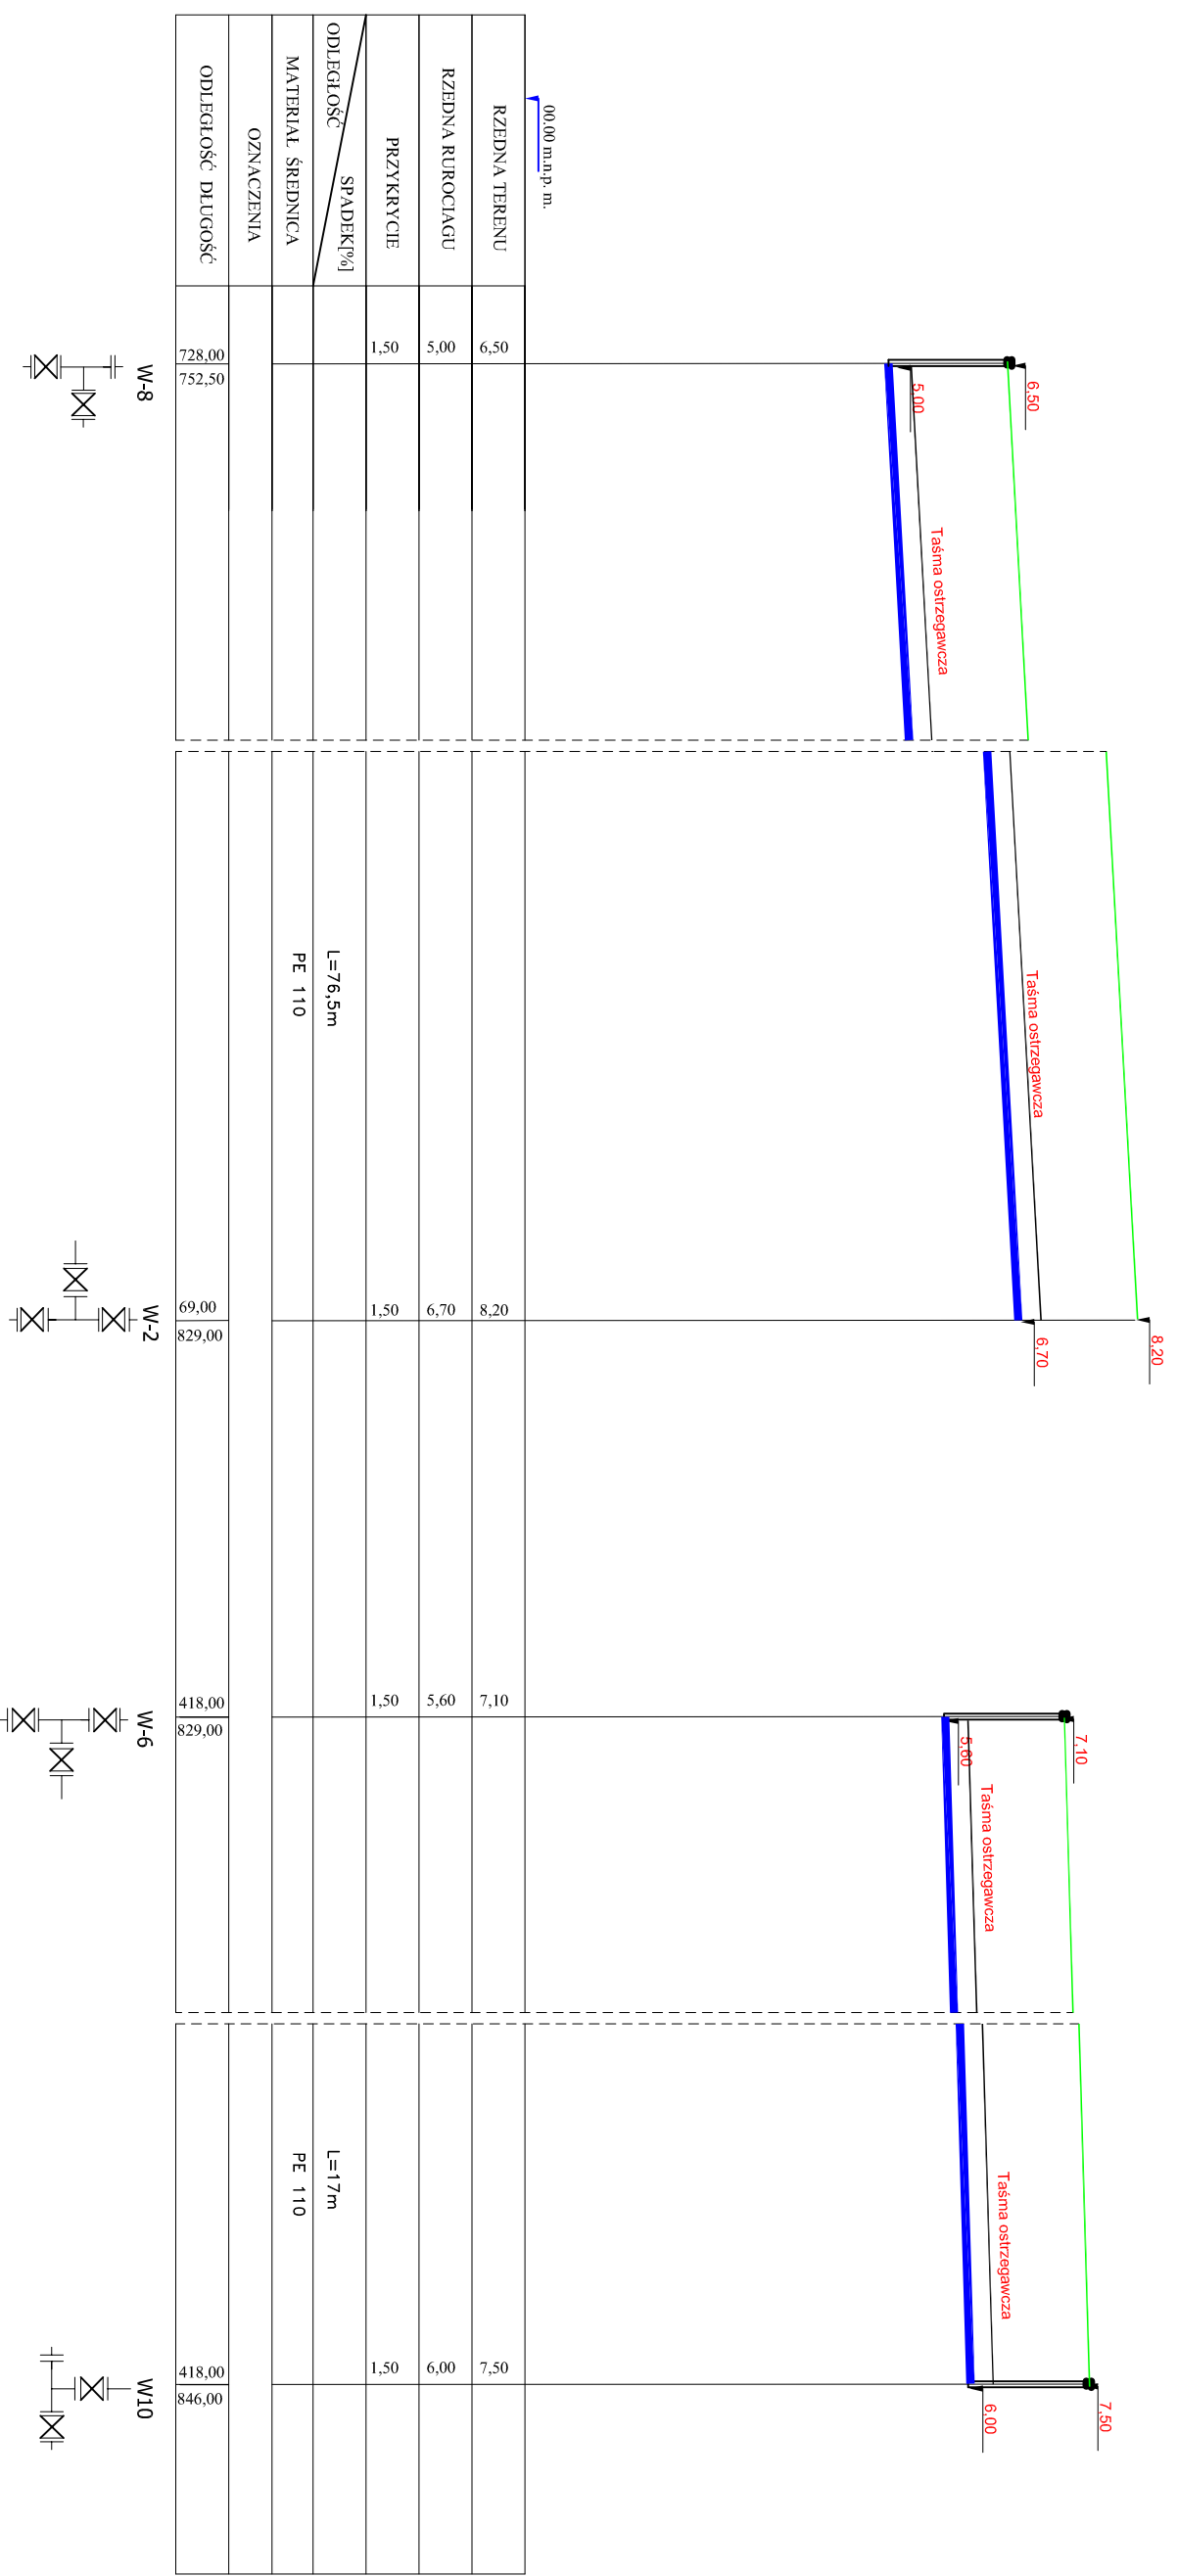

RZEDNA TERENU	6,50	8,20	7,10	7,50
RZEDNA RURIOCIĄGU	5,00	6,70	5,60	6,00
PRZYKRZYCIE	1,50	1,50	1,50	1,50
ODLEGŁOŚĆ SPADK[‰]		L=76,5m		L=17m
MATERIAL ŚREDNICA		PE 110		PE 110
OZNACZENIA				
ODLEGŁOŚĆ DŁUGOŚĆ	728,00 752,50	69,00 829,00	418,00 829,00	418,00 846,00

OBIEKT:
TEMAT:
ADRES:

INWESTOR:

PROJEKTANT:

SPRAWDZIŁ:


nr.rys
12

skala:
1:100

data, podpis
2007.12

data, podpis
2007.12

Profil wodociągu Skala 1:100

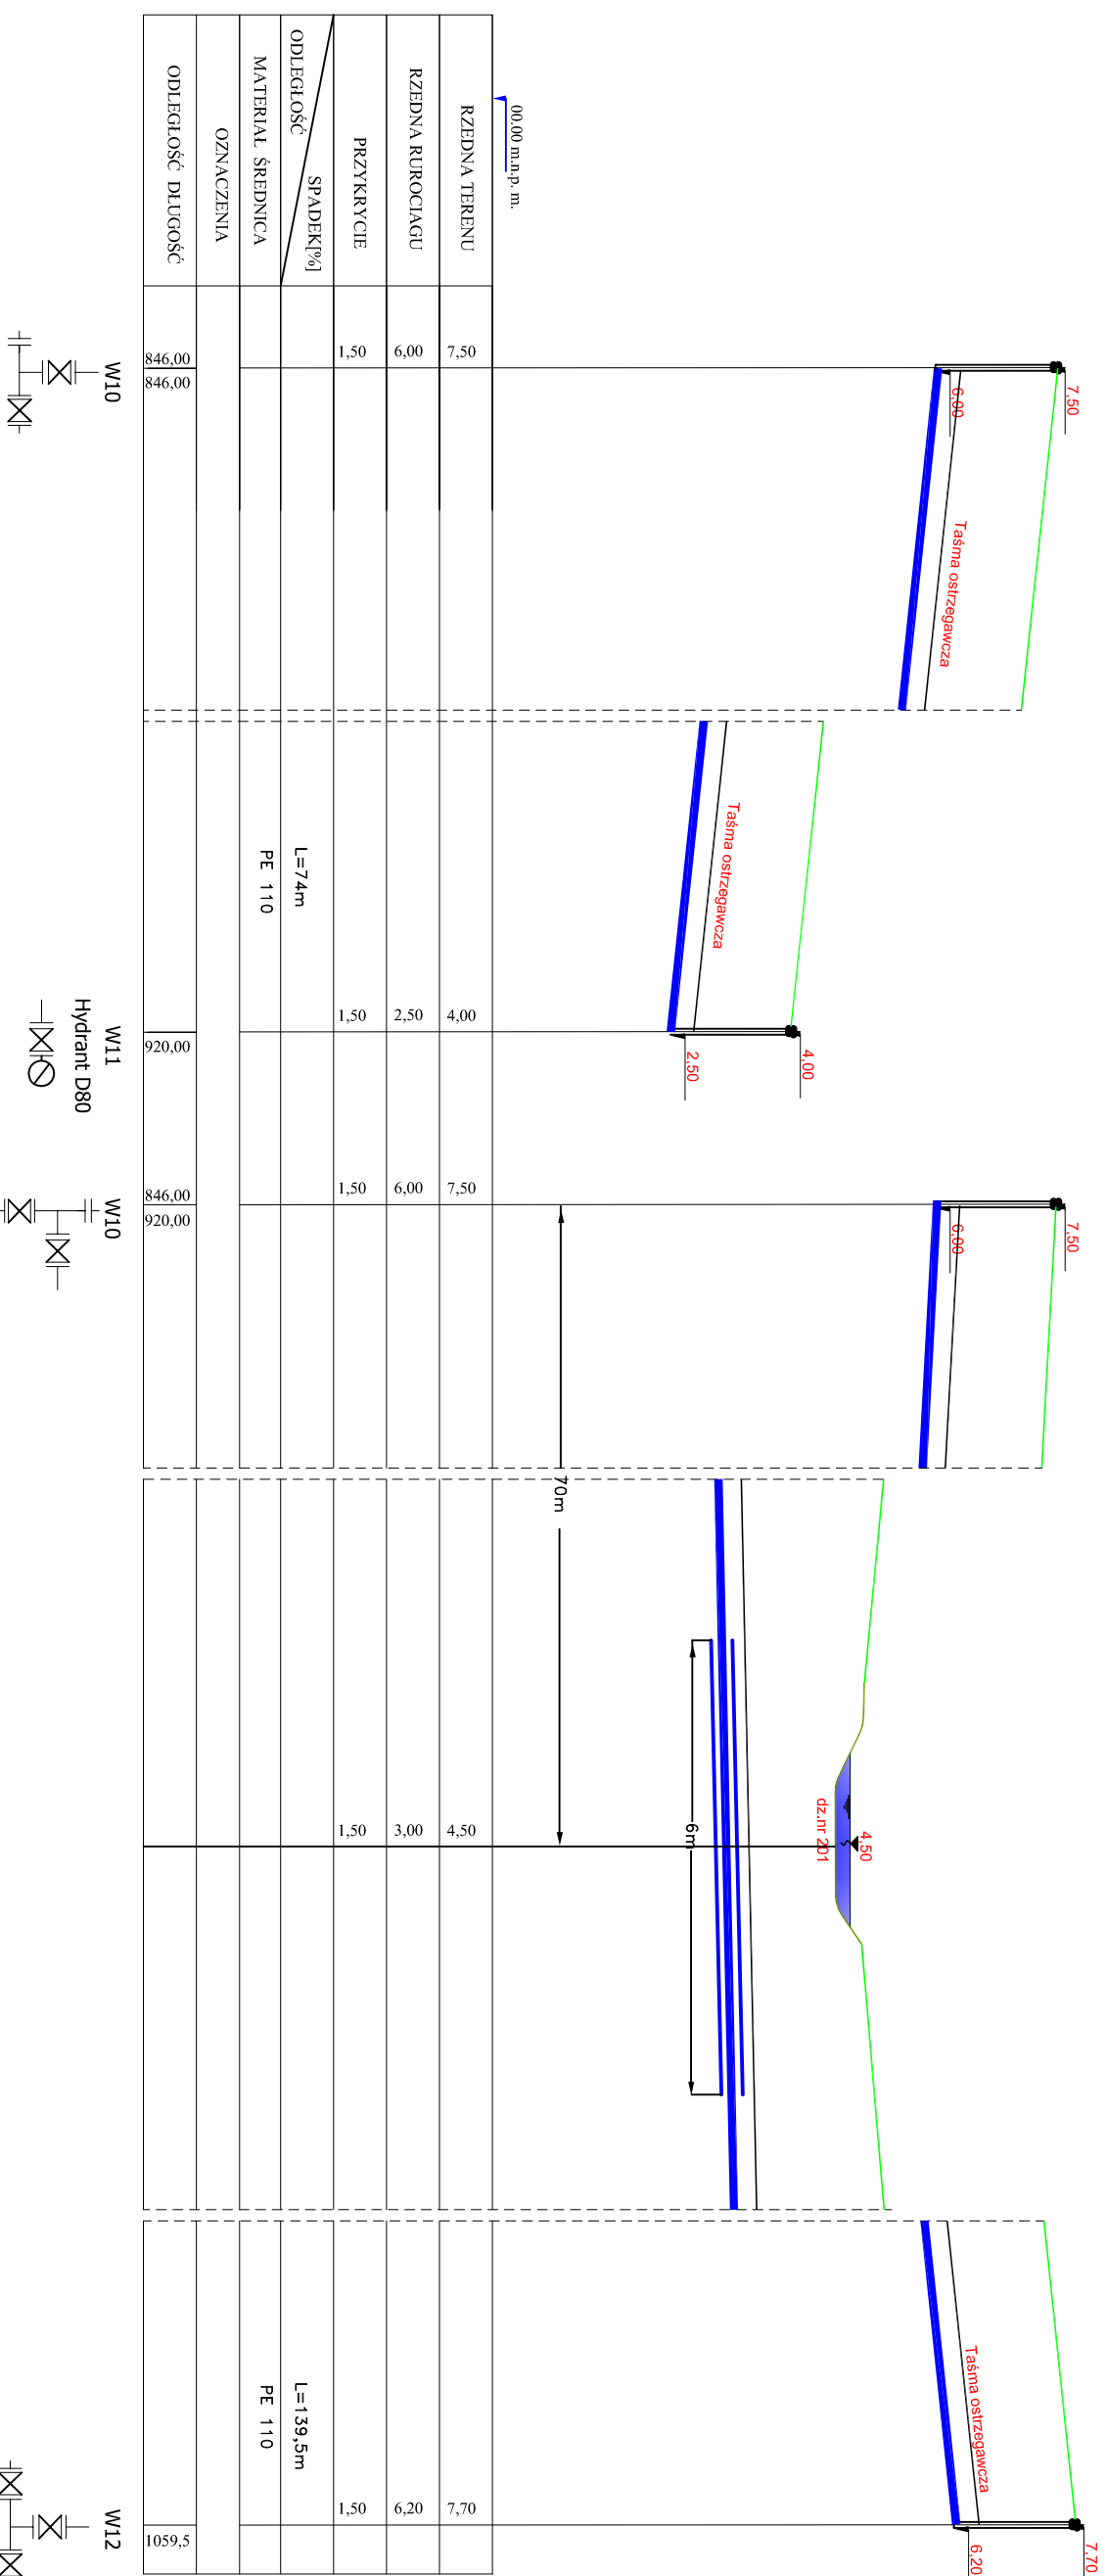

OBIEKT:
TEMAT:
ADRES:

Wodociąg PE110
14-500 Braniewo
ul. Świętokrzyska - Sportowa

INWESTOR:

Gmina Miasta Braniewa

PROJEKTANT:

inż. Andrzej Telenga
Upn.nr.1832/EL/93

SPRAWDZIŁ:

Piotr Kołodziej
Upn.nr.1326/EL/88

nr.rys
13


skala:
1:100

data, podpis
2007.12


data, podpis
2007.12

Profil wodociągu

Skala 1:100

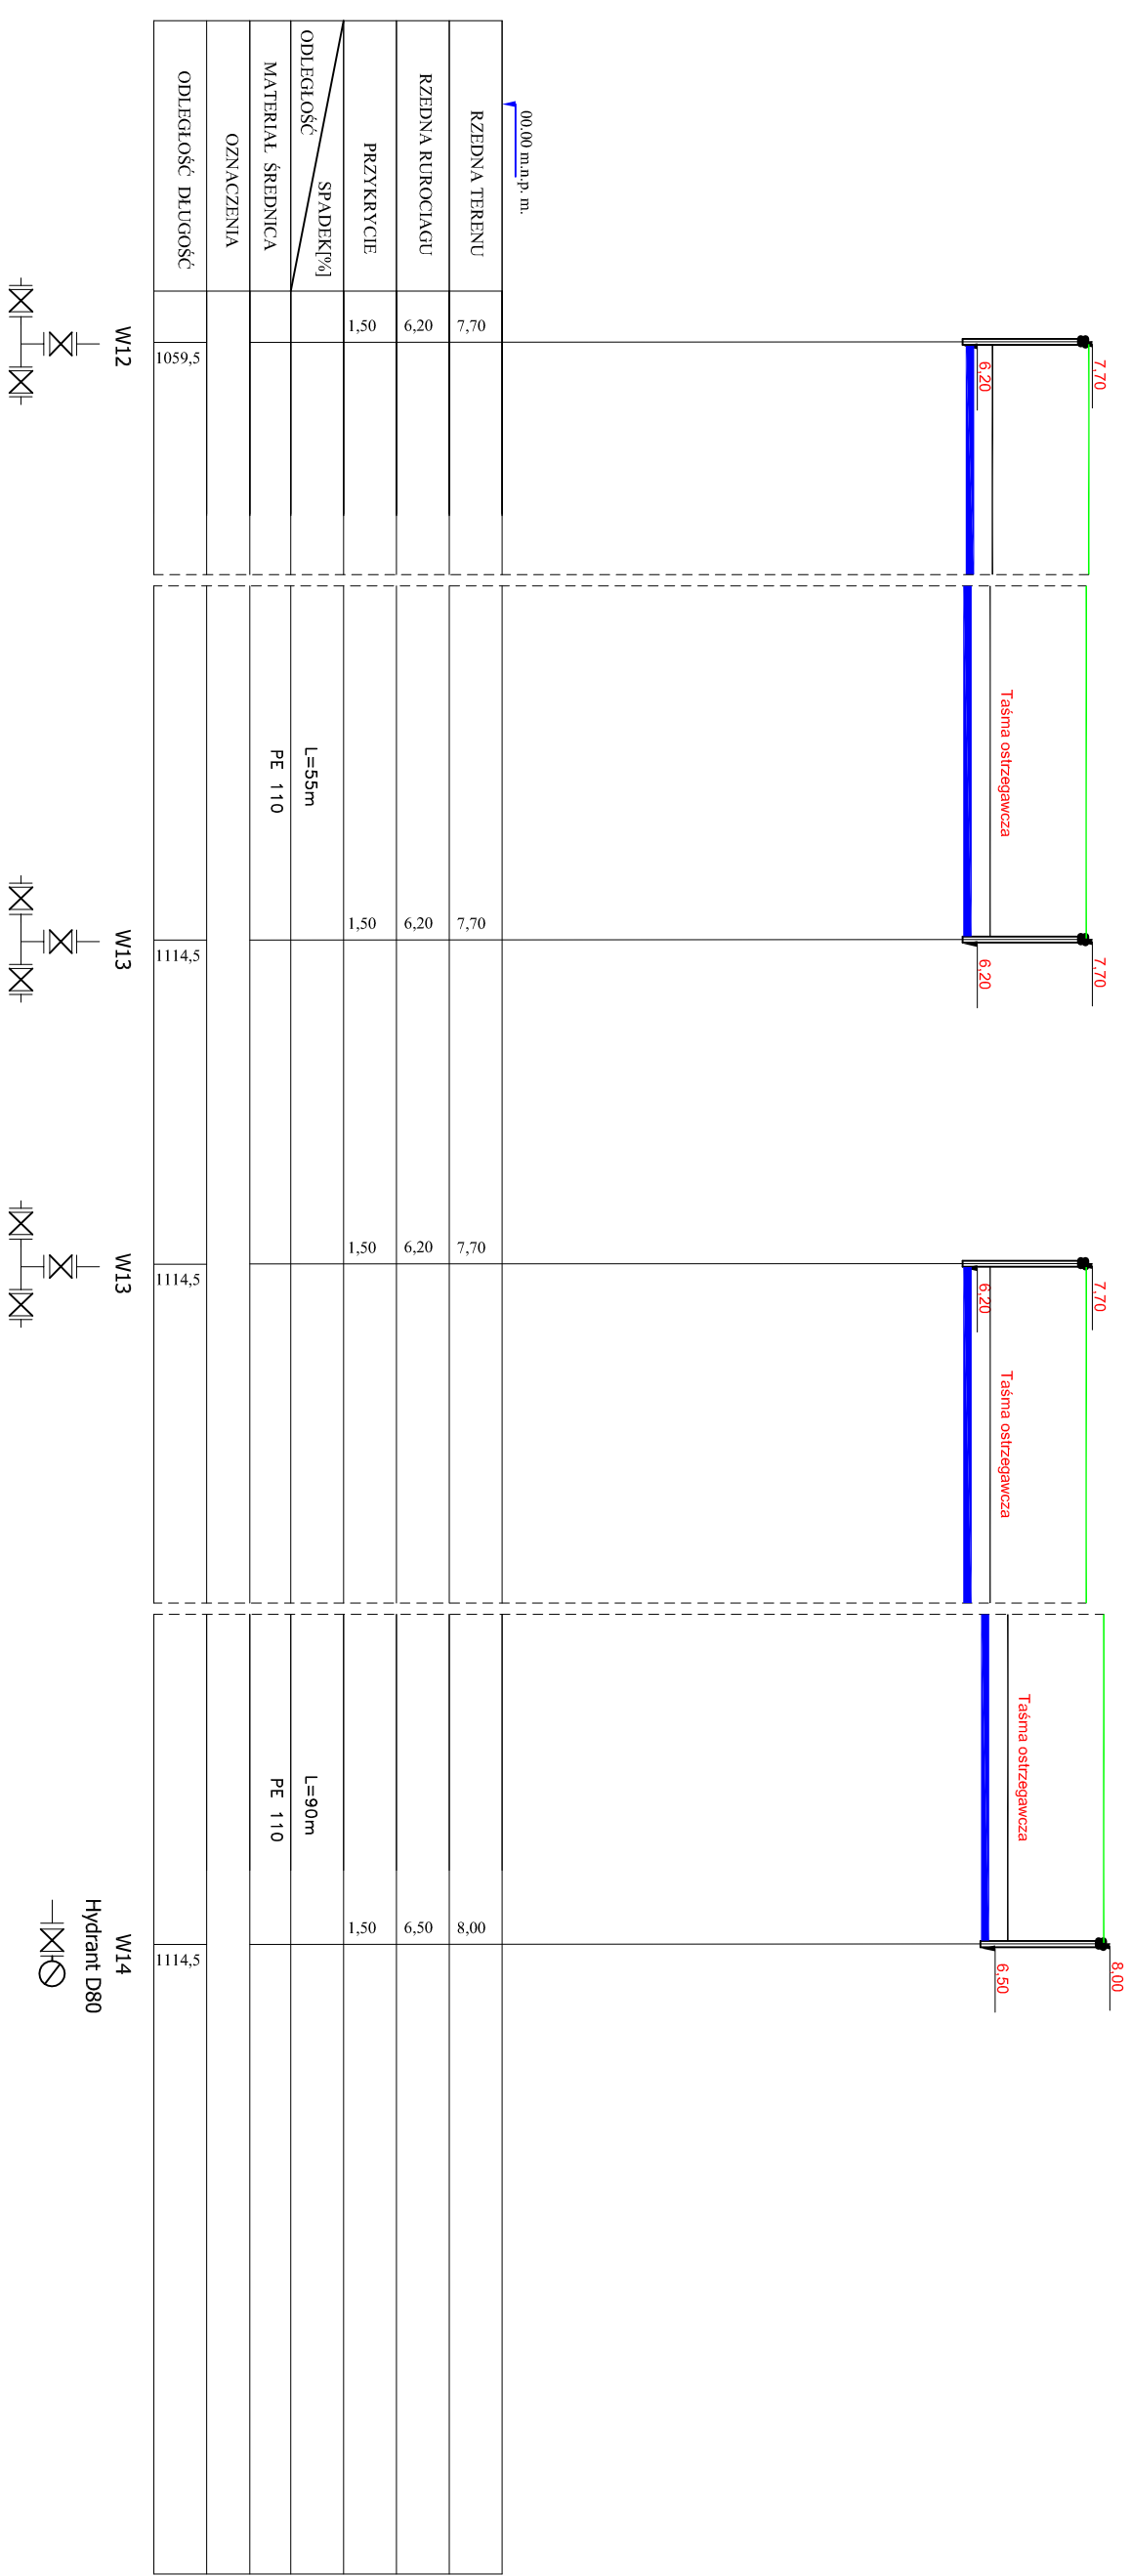


OBIEKT: Wodociąg PE110 14-500 Braniewo ul. Świętokrzyska - Sportowa	nr rys 14
INWESTOR: Gmina Miasta Braniewa	skala: 1:100
PROJEKTANT: inż. Andrzej Telenga Upr.nr.:1832/EL/93	data, podpis 2007.12
SPRAWDZIŁ: Piotr Kołodziej Upr.nr.:1326/EL/88	data, podpis 2007.12

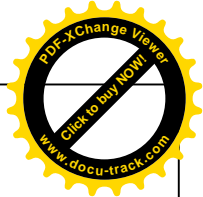

Profil wodociągu

Skala 1:100

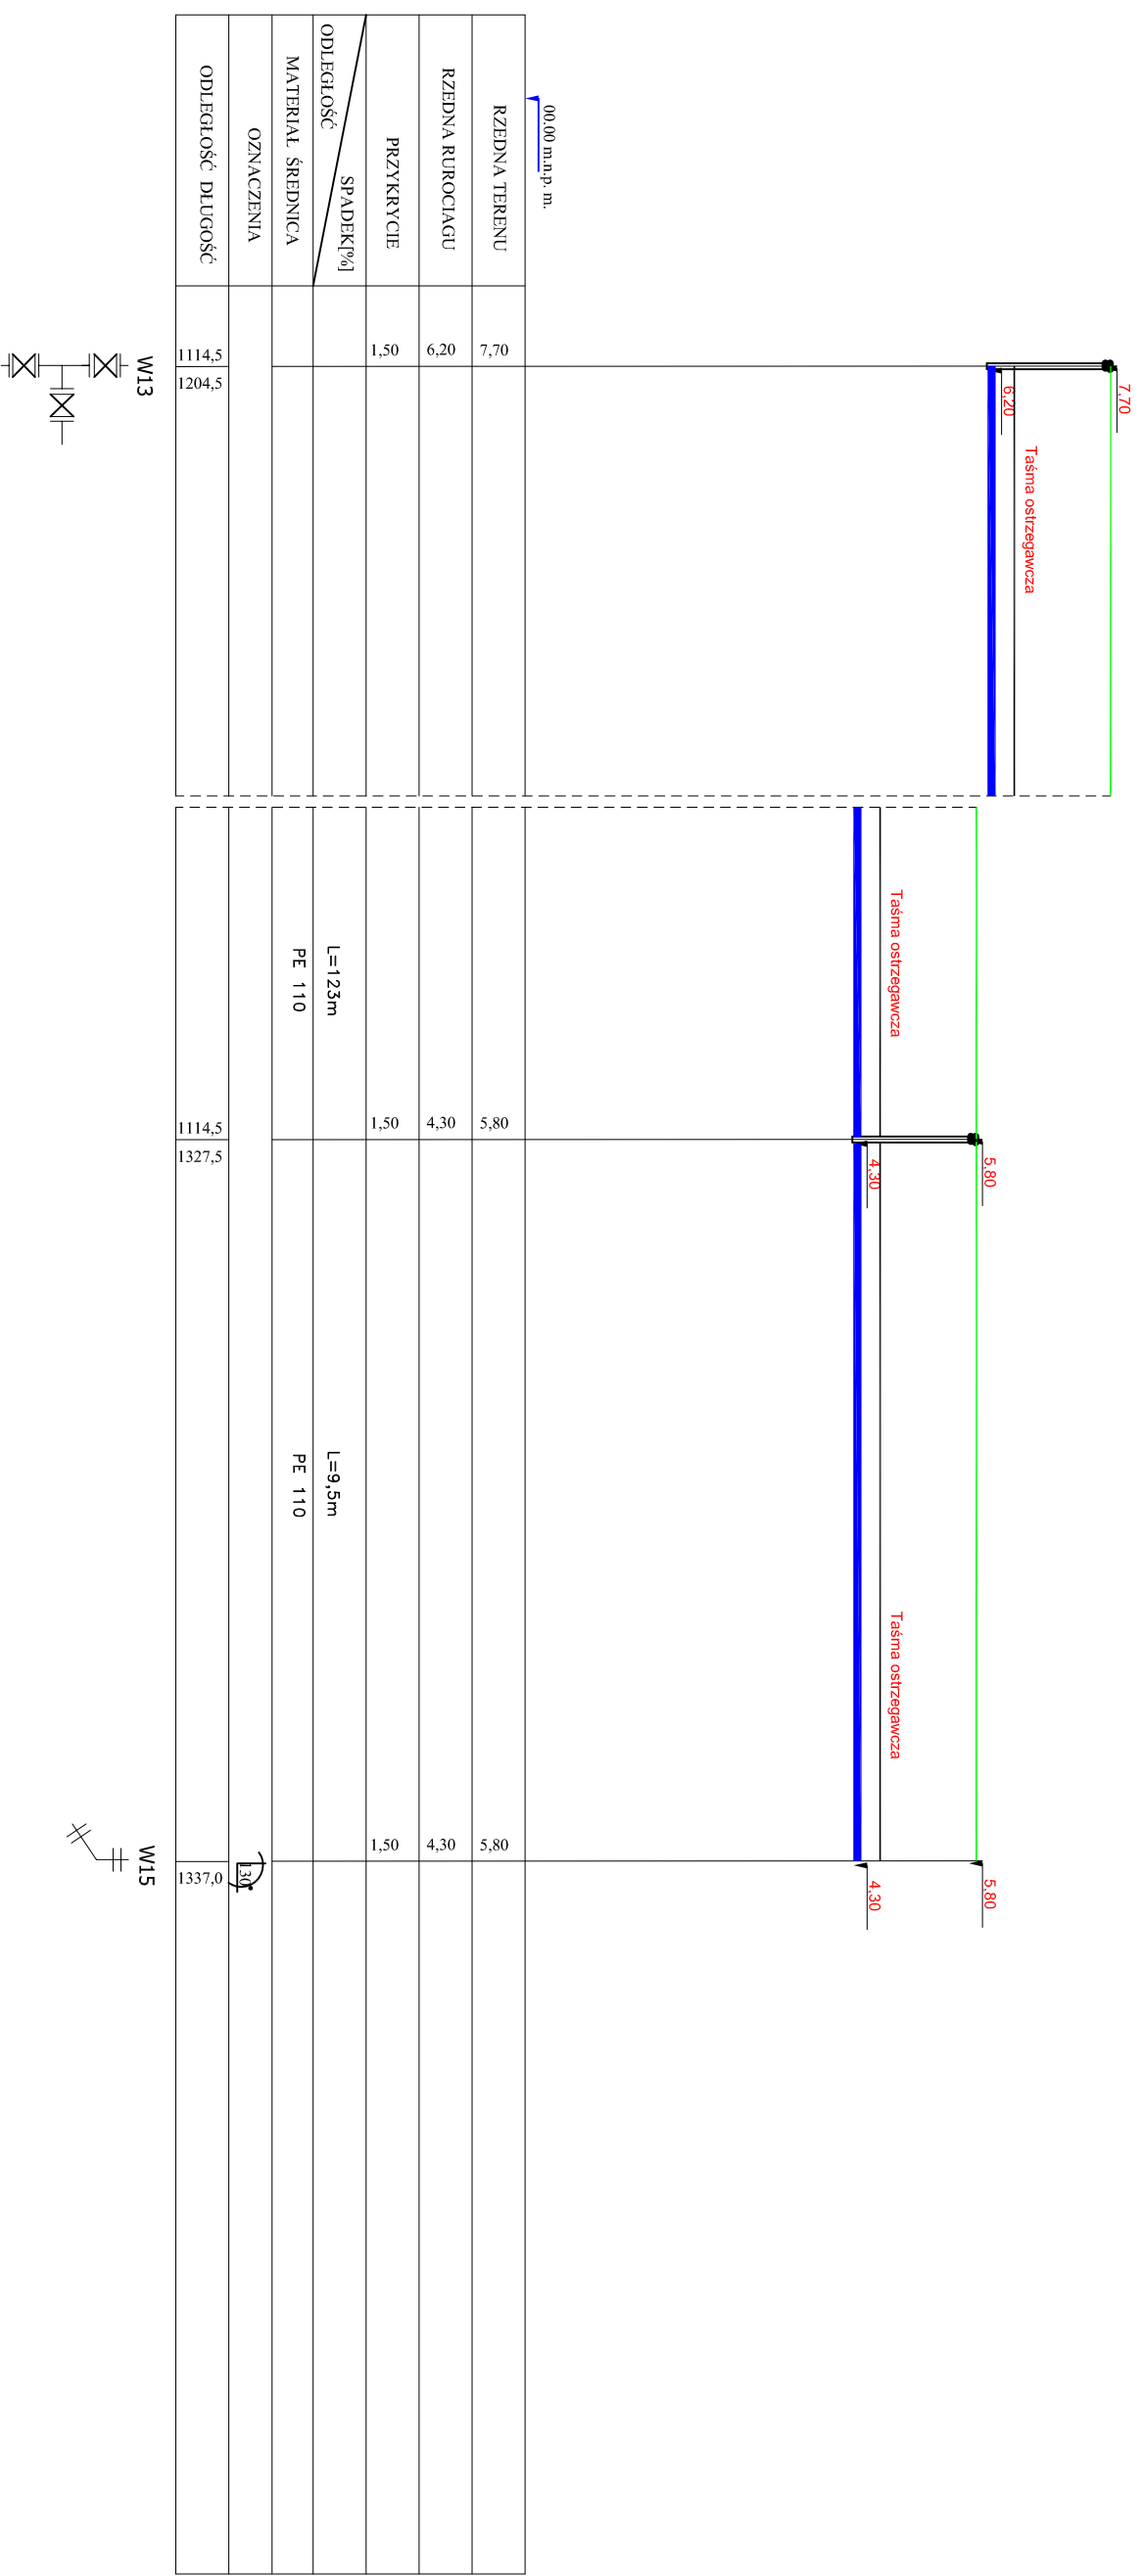

OBIEKT:
TEMAT:
ADRES:

Wodociąg PE110
14-500 Braniewo
ul. Świętokrzyska - Sportowa

nr rys
15

INWESTOR:

Gmina Miasta Braniewa

skala:
1:100

PROJEKTANT:


inż. Andrzeja Telenga
Upn.nr.1832/EL/93

data, podpis
2007.12


SPRAWDZIŁ:

Piotr Kołodziej
Upn.nr.1326/EL/88

data, podpis
2007.12

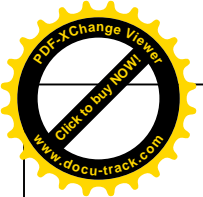

Profil wodociągu Skala 1:100

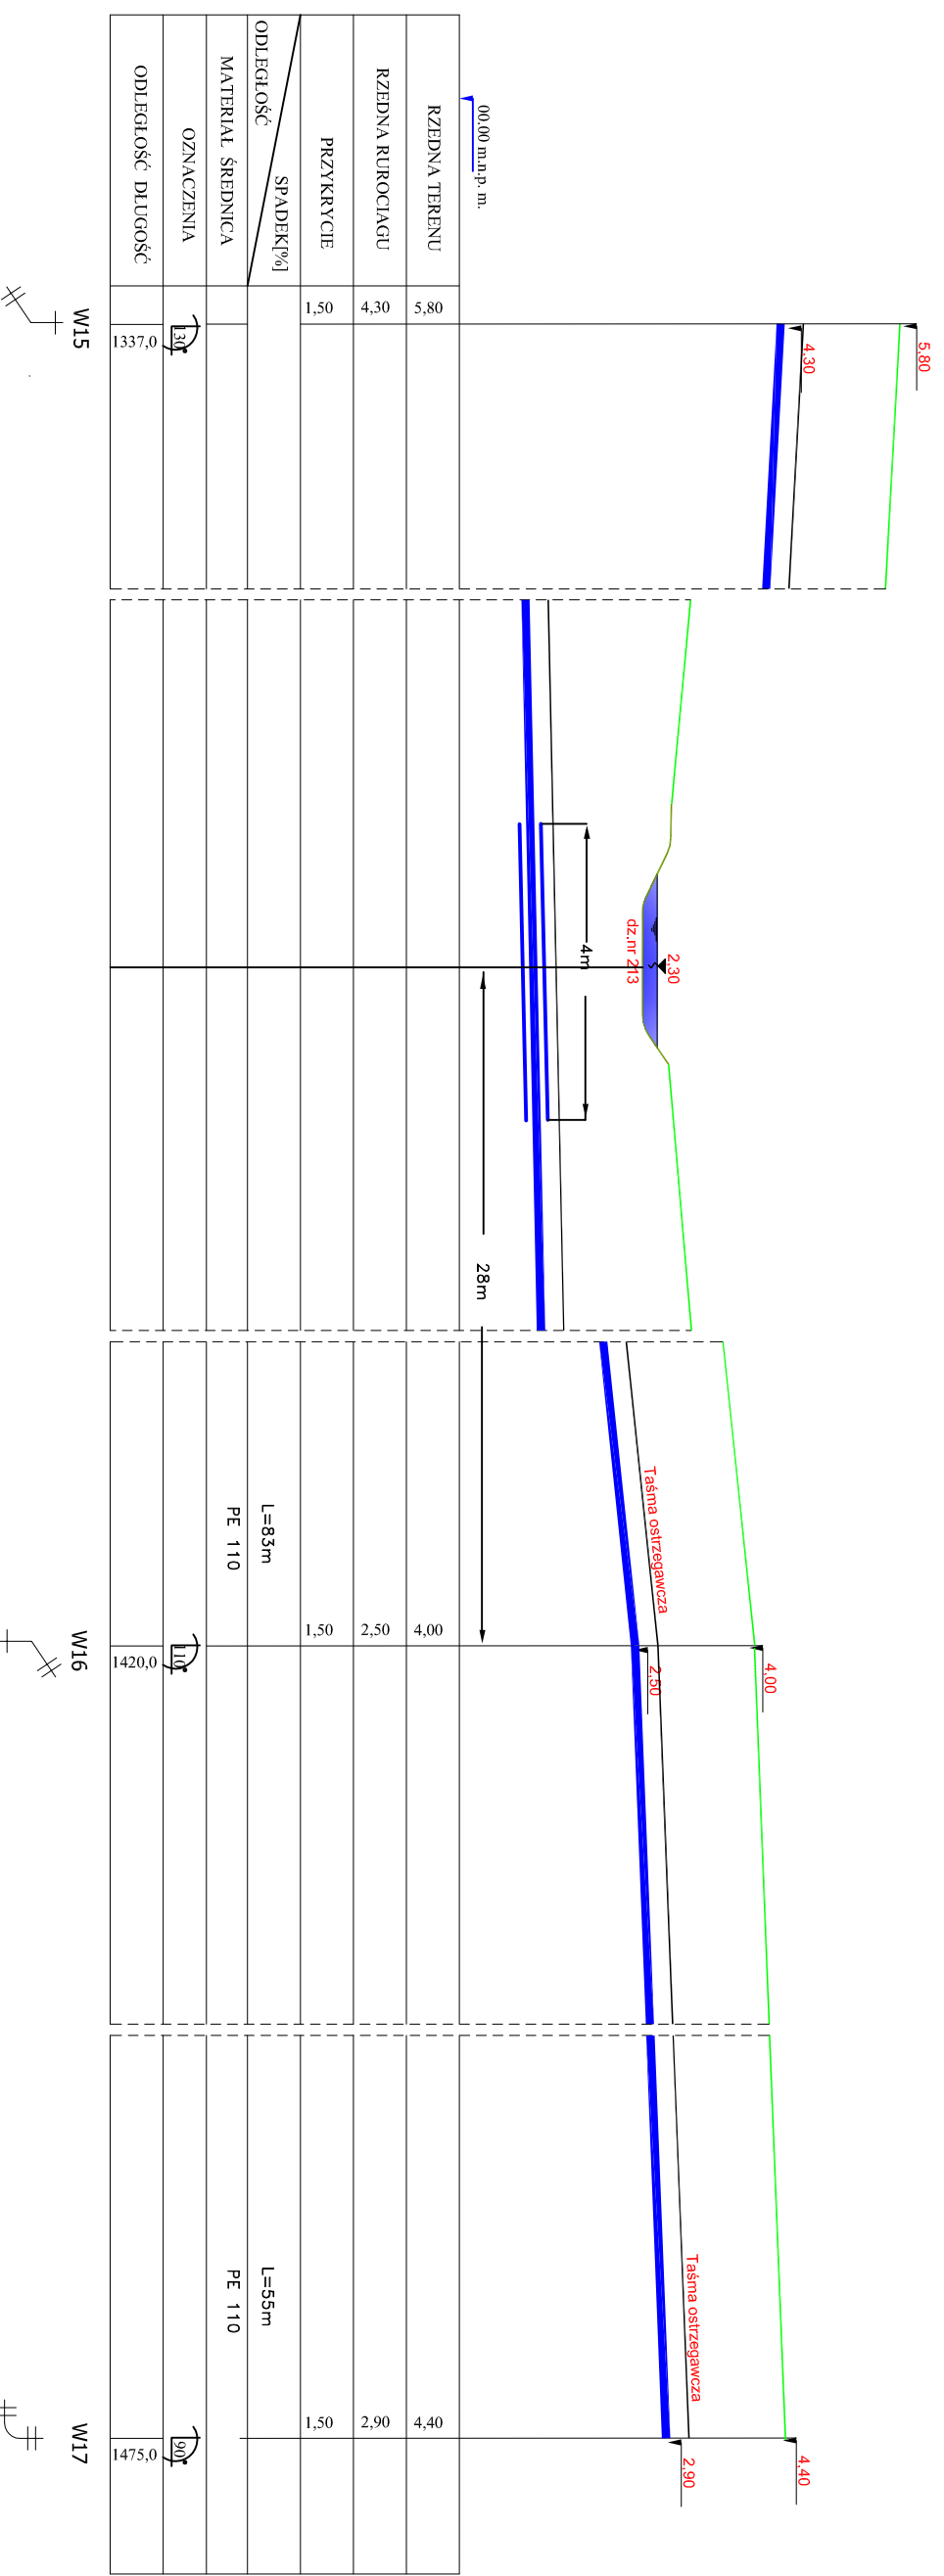

OBIEKT: Wodociąg PE110
 TEMAT: 14-500 Braniewo
 ADRES: ul. Świątokrzyska - Sportowa

INWESTOR: Gmina Miasta Braniewa

PROJEKTANT: inż. Andrzej Telenga
 Upr.nr.:1832/EL/93

SPRAWDZIŁ: Piotr Kołodziej
 Upr.nr.:1326/EL/88

nr.rys
16





skala:
1:100

data, podpis
2007.12


data, podpis
2007.12

Profil wodociągu

Skala 1:100

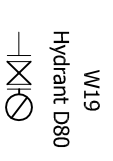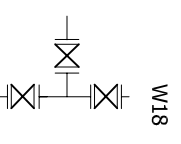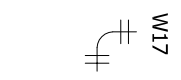
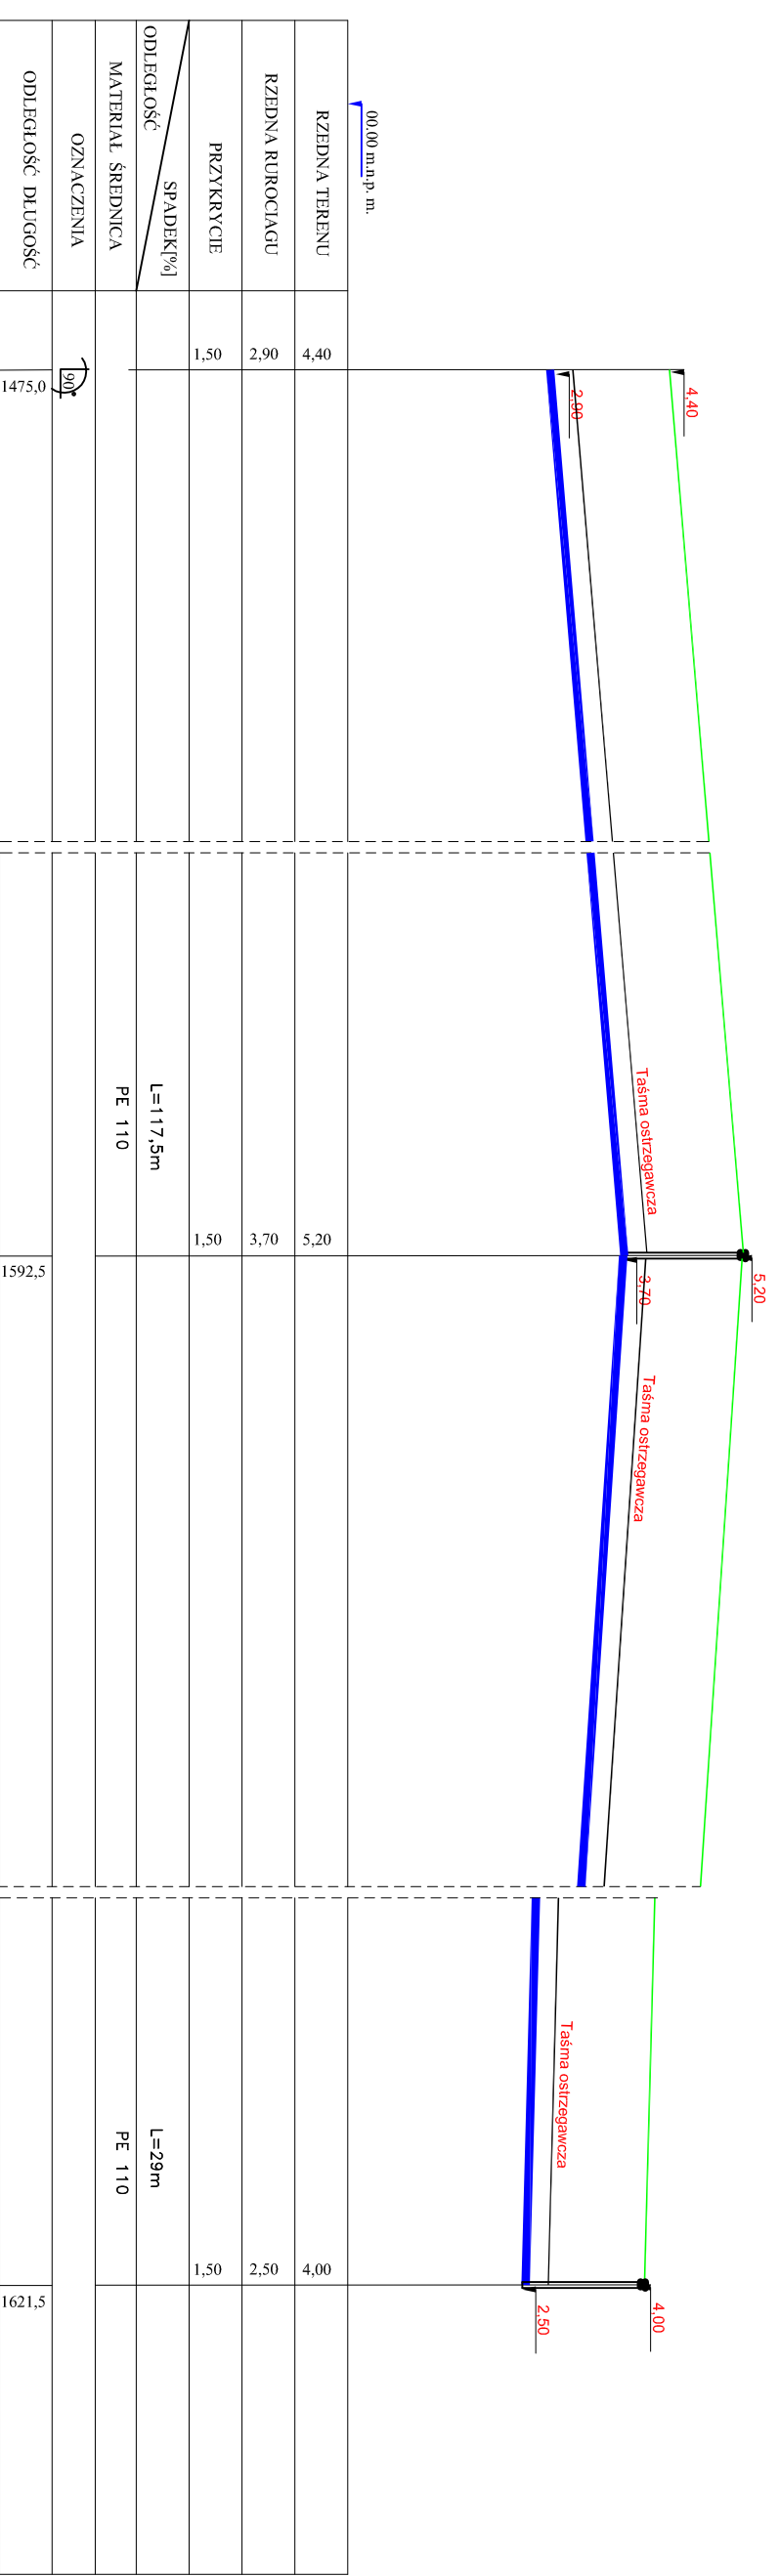


OBIEKT: TEMAT: ADRES:	Wodociąg PE110 14-500 Braniewo ul. Świętokrzyska - Sportowa	nr.rys 17
INWESTOR:	Gmina Miasta Braniewa	skala: 1:100
PROJEKTANT:	inż. Andrzej Telenga Upr.nr.:1832/EL/93	data,podpis 2007.12
SPRAWDZIŁ:	Piotr Kołodziej Upr.nr.:1326/EL/88	data,podpis 2007.12

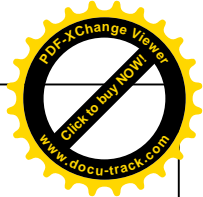

Profil wodociągu

Skala 1:100

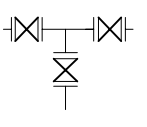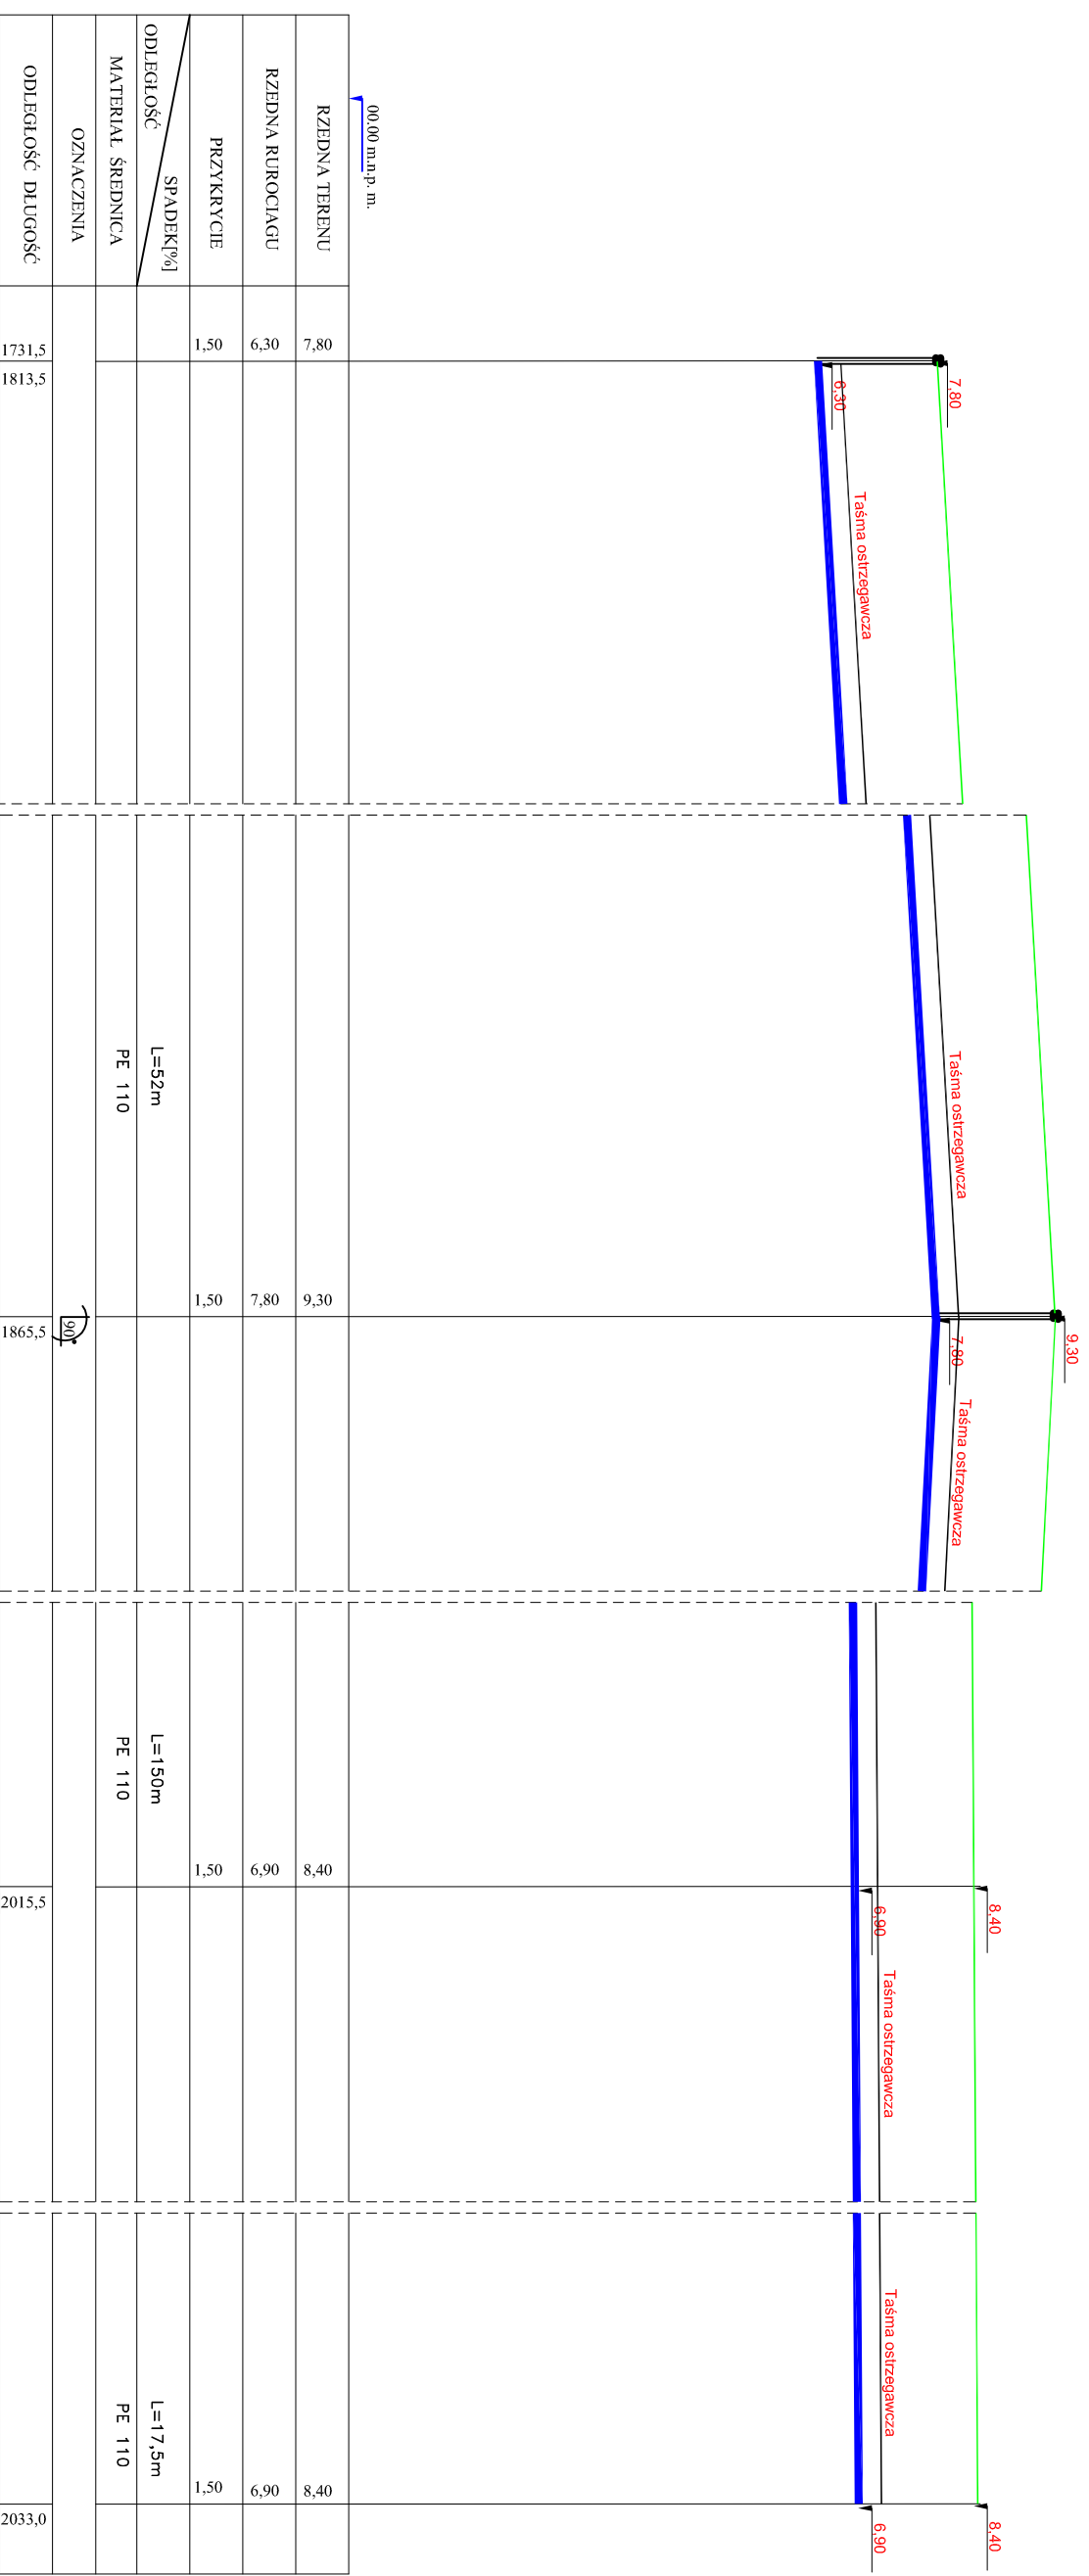

00,00 m.n.p.m.				
RZEDNA TERENU	7,80	9,30	8,40	8,40
RZEDNA RURIOCIĄGU	6,30	7,80	6,90	6,90
PRZYKRYCIE	1,50	1,50	1,50	1,50
ODLEGŁOŚĆ SPADK[‰]		L=52m	L=150m	L=17,5m
MATERIAL ŚREDNICA		PE 110	PE 110	PE 110
OZNACZENIA				
ODLEGŁOŚĆ DŁUGOŚĆ	1731,5 1813,5	1865,5	2015,5	2033,0

OBIEKT: Wodociąg PE110
 TEMAT: 14-500 Braniewo
 ADRES: ul. Świętokrzyska - Sportowa

INWESTOR: Gmina Miasta Braniewa

PROJEKTANT: inż. Andrzej Telenga
 Upr.nr.:1832/EL/93


SPRAWDZIŁ: Piotr Kołodziej
 Upr.nr.:1326/EL/88

nr.rys
19

skala:
1:100





data, podpis
2007.12

data, podpis
2007.12

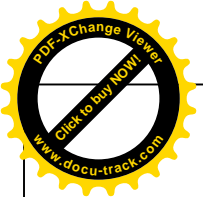

Profil wodociągu

Skala 1:100

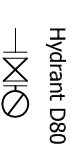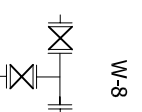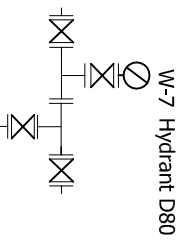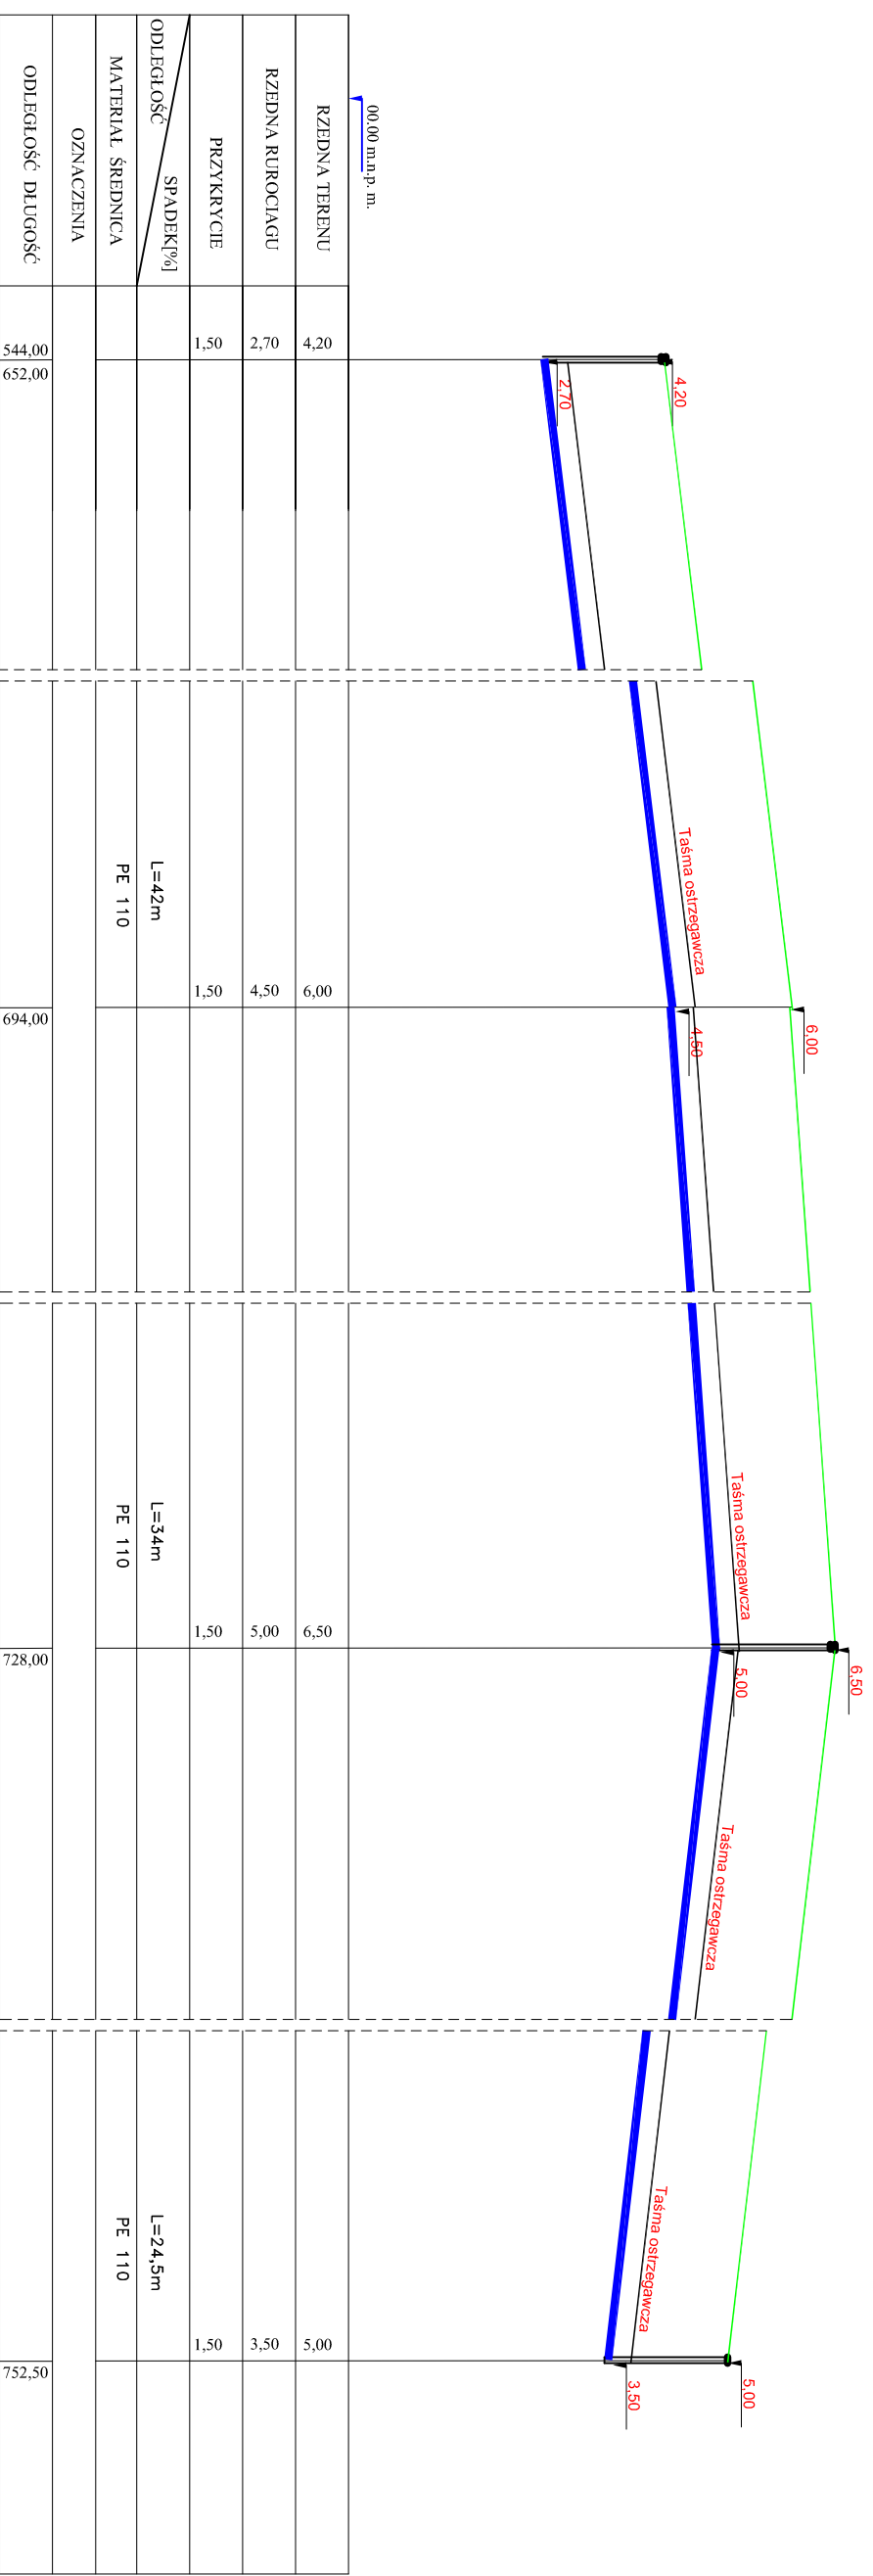

OBIEKT: TEMAT: ADRES:	Wodociąg PE110 14-500 Braniewo ul. Świętokrzyska - Sportowa	nr.rys 11
-----------------------------	---	--------------

INWESTOR:	Gmina Miasta Braniewa	skala: 1:100
-----------	-----------------------	-----------------

PROJEKTANT:	inż. Andrzej Telenga Upn.nr.:1832/EL/93	data, podpis 2007.12
-------------	--	-------------------------

SPRAWDZIŁ:	Piotr Kołodziej Upn.nr.:1326/EL/88	data, podpis 2007.12
------------	---------------------------------------	-------------------------