


Profil kanalizacji sanitarnej

Skala 1:100

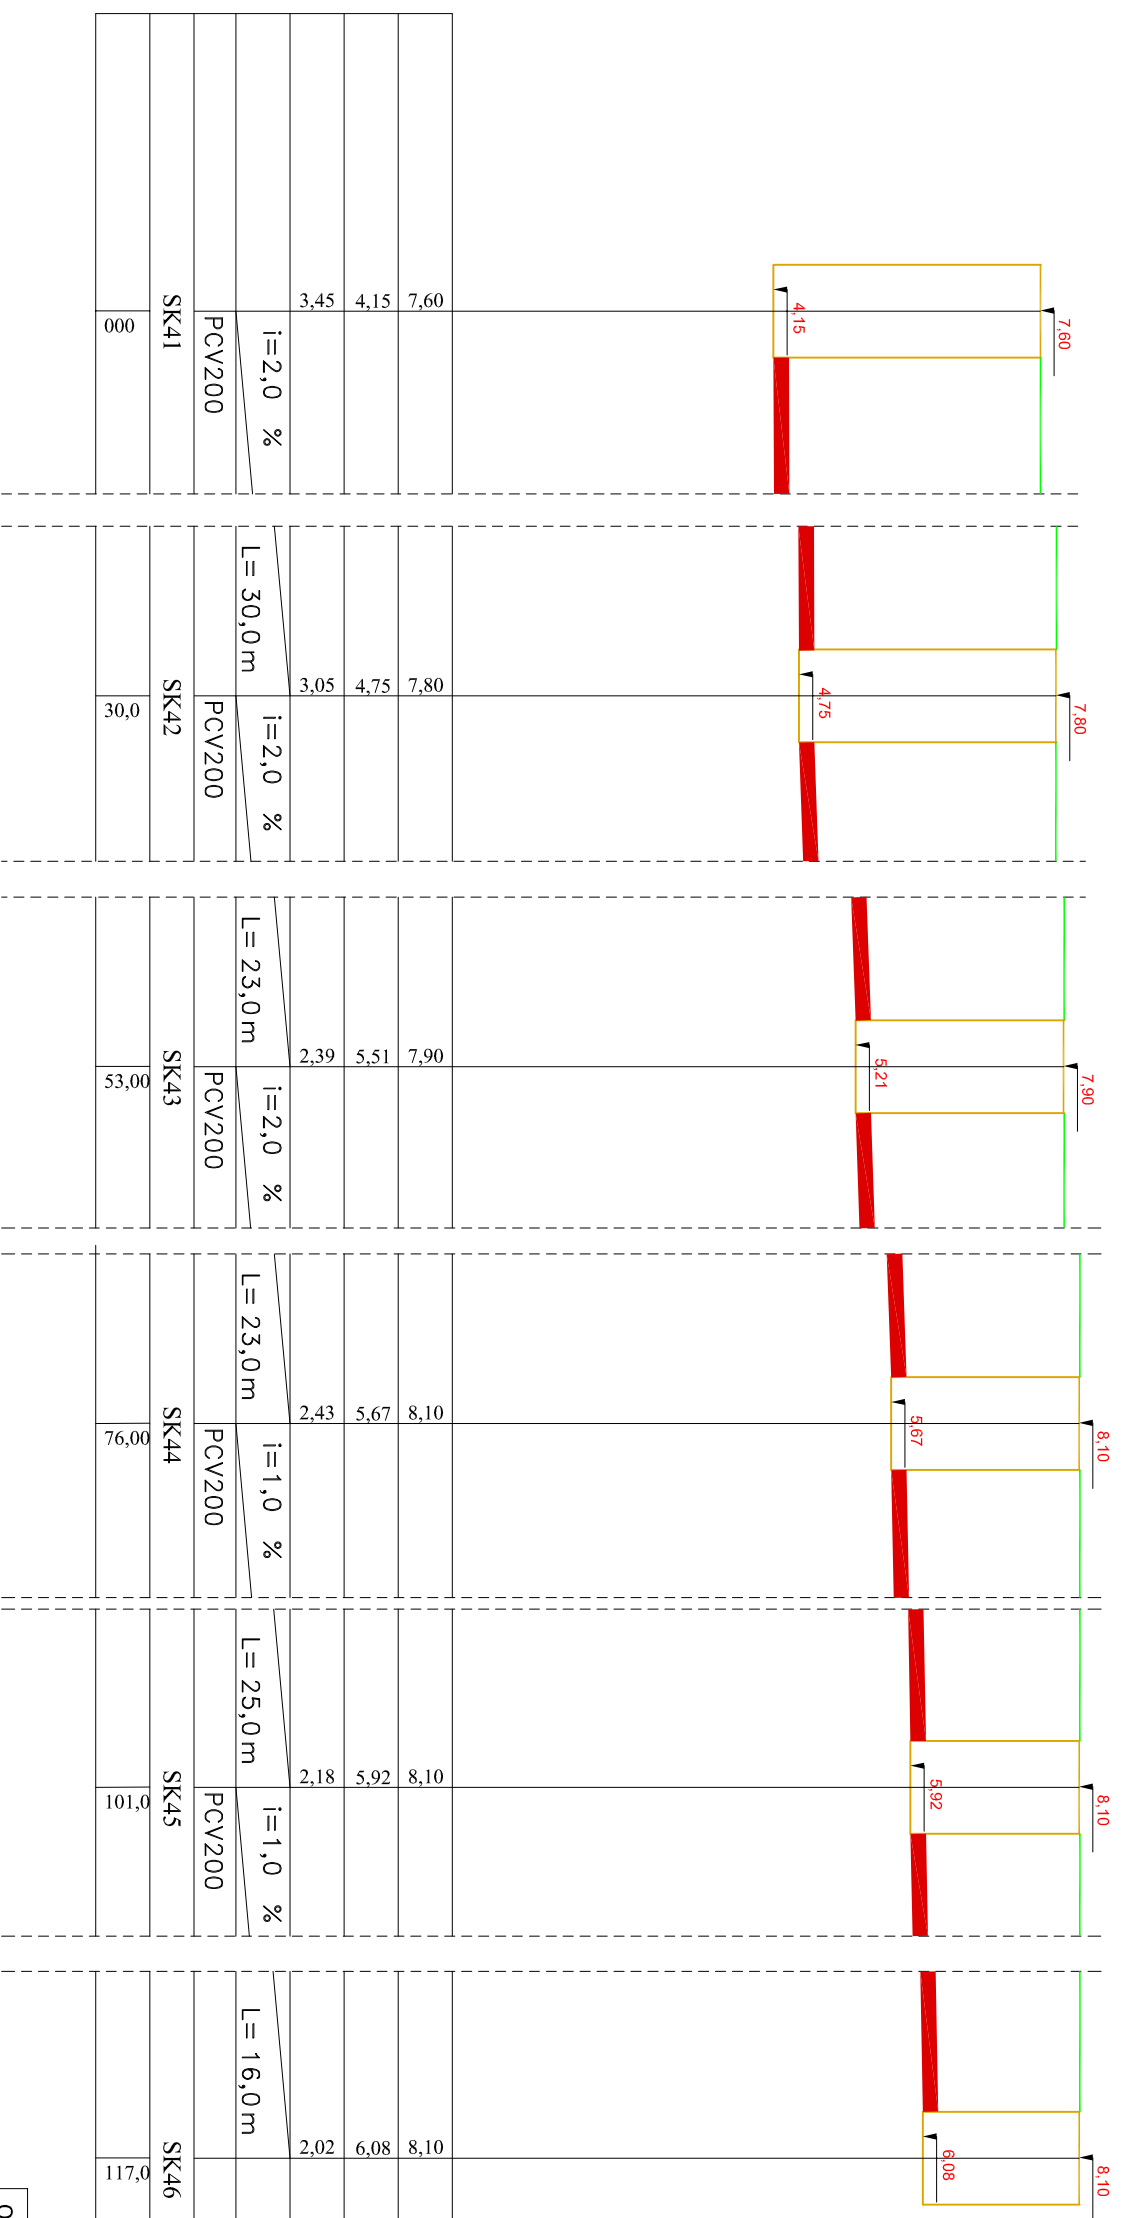

OBIEKT: Kanalizacja sanitarna
 TEMAT: 14-500 Braniewo
 ADRES: ul. Świętokrzyska - Sportowa

INWESTOR: Gmina Miasta Braniewa

skala: 1:100

PROJEKTANT: inż. Andrzej Telenga
 Upr.nr:1832/EL/93


data:podpis 2007.12

SPRAWDZIŁ: Piotr Kłodziej
 Upr.nr:1326/EL/88

data:podpis 2007.12

Profil kanalizacji sanitarnej

Skala 1:100

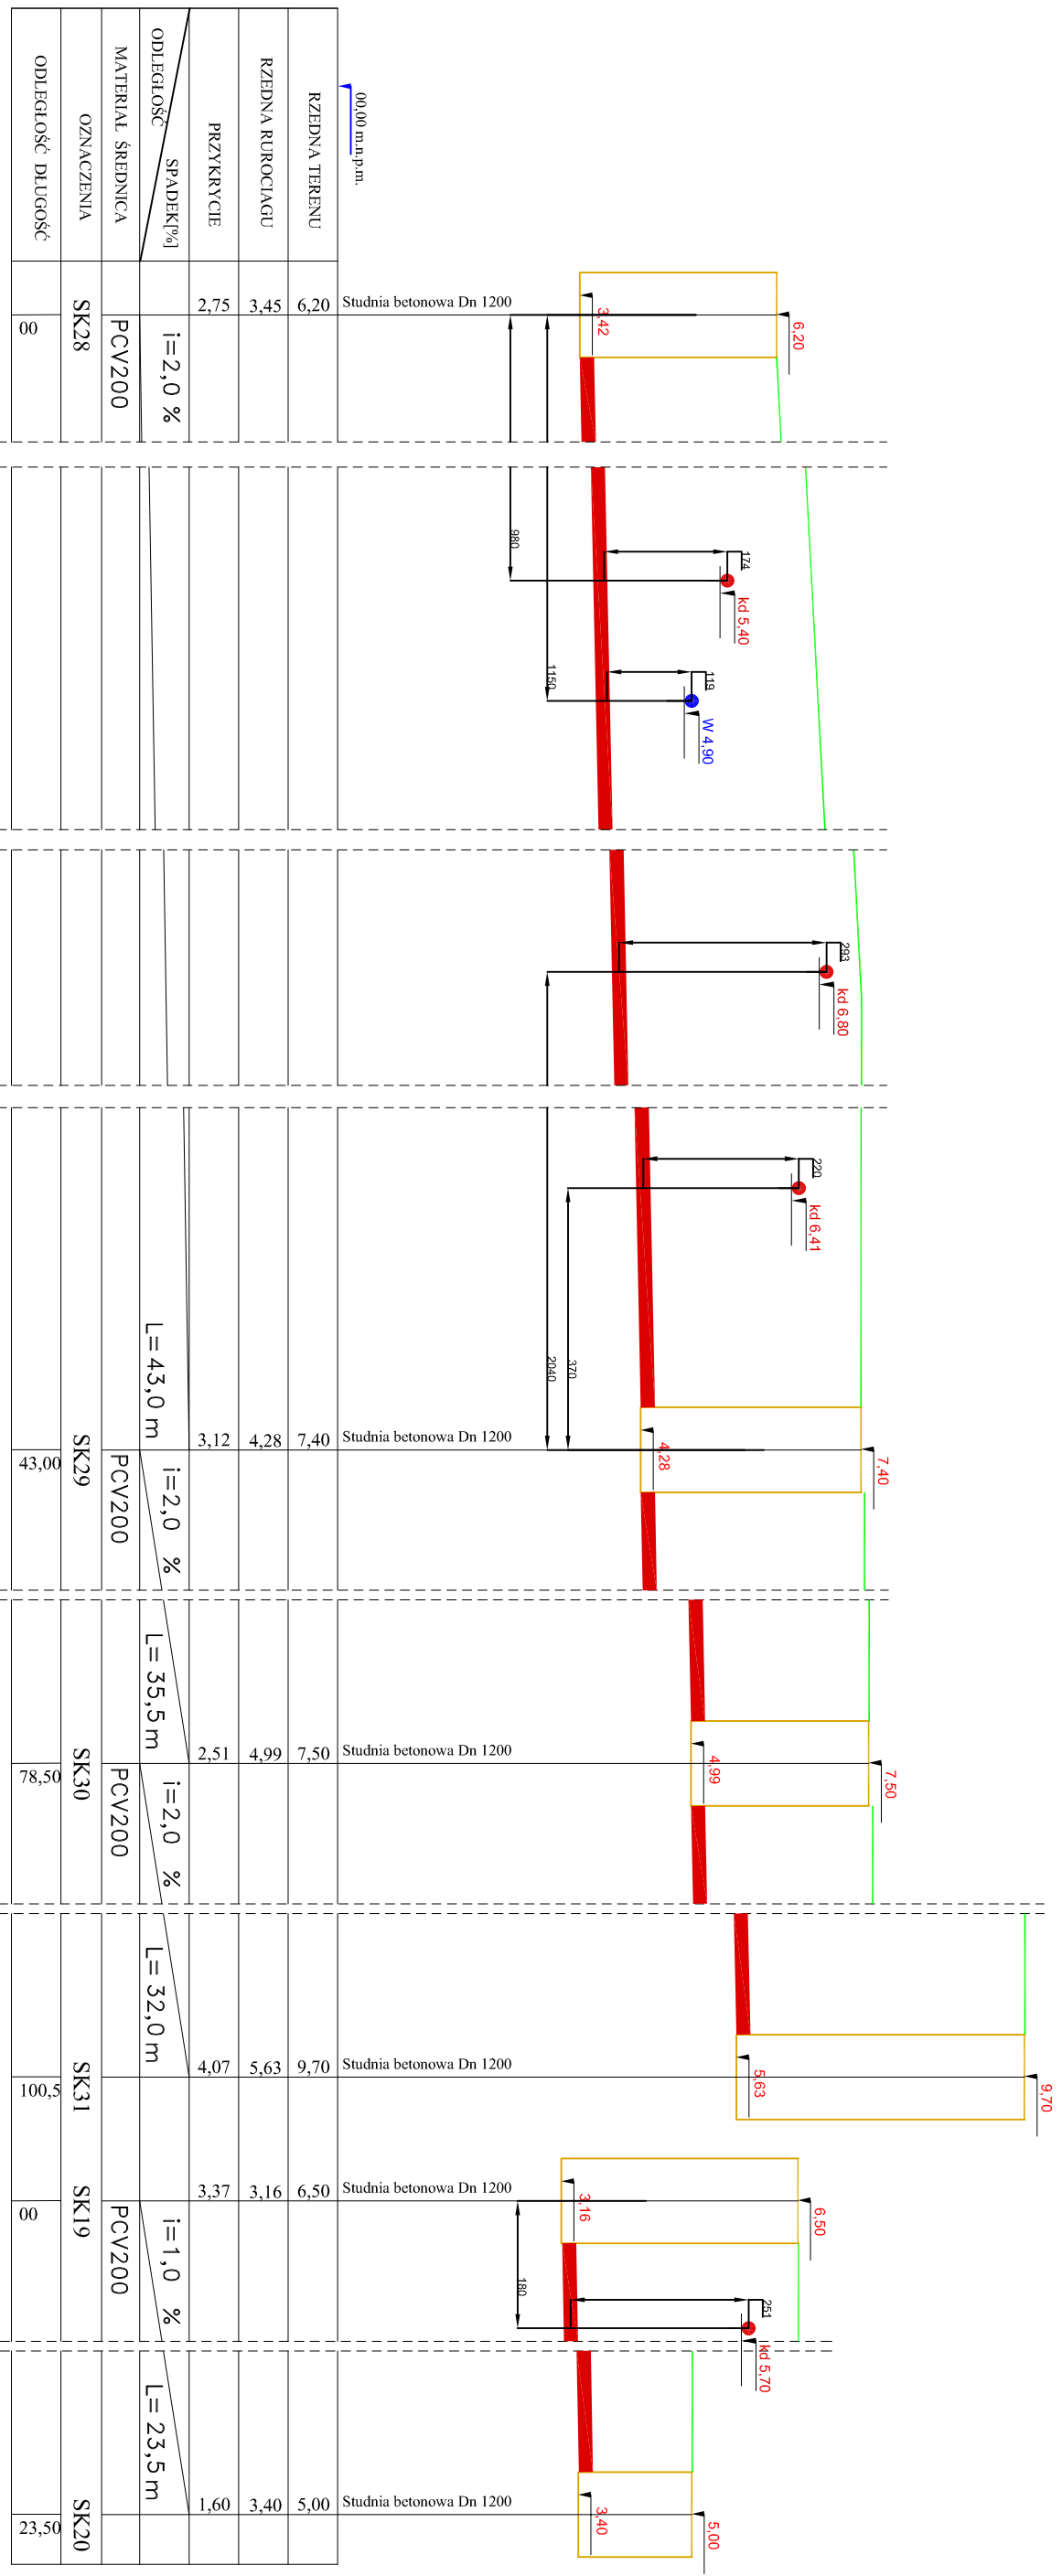

RZEDNA TERENU	6,20
RZEDNA RUROCIAGU	3,45
PRZYKRZYCIE	2,75
ODLEGŁOŚĆ SPADKI[%]	$i = 2,0\%$
MATERIAL ŚREDNICA	PCV200
OZNACZENIA	SK28
ODLEGŁOŚĆ DŁUGOŚĆ	00

RZEDNA TERENU	7,40
RZEDNA RUROCIAGU	4,28
PRZYKRZYCIE	3,12
ODLEGŁOŚĆ SPADKI[%]	$i = 2,0\%$
MATERIAL ŚREDNICA	PCV200
OZNACZENIA	SK29
ODLEGŁOŚĆ DŁUGOŚĆ	43,00

RZEDNA TERENU	7,50
RZEDNA RUROCIAGU	4,99
PRZYKRZYCIE	2,51
ODLEGŁOŚĆ SPADKI[%]	$i = 2,0\%$
MATERIAL ŚREDNICA	PCV200
OZNACZENIA	SK30
ODLEGŁOŚĆ DŁUGOŚĆ	78,50

RZEDNA TERENU	9,70
RZEDNA RUROCIAGU	5,63
PRZYKRZYCIE	4,07
ODLEGŁOŚĆ SPADKI[%]	$i = 2,0\%$
MATERIAL ŚREDNICA	PCV200
OZNACZENIA	SK31
ODLEGŁOŚĆ DŁUGOŚĆ	100,50

RZEDNA TERENU	6,50
RZEDNA RUROCIAGU	3,16
PRZYKRZYCIE	3,37
ODLEGŁOŚĆ SPADKI[%]	$i = 1,0\%$
MATERIAL ŚREDNICA	PCV200
OZNACZENIA	SK19
ODLEGŁOŚĆ DŁUGOŚĆ	00

RZEDNA TERENU	5,00
RZEDNA RUROCIAGU	3,40
PRZYKRZYCIE	1,60
ODLEGŁOŚĆ SPADKI[%]	$i = 1,0\%$
MATERIAL ŚREDNICA	PCV200
OZNACZENIA	SK20
ODLEGŁOŚĆ DŁUGOŚĆ	23,50

OBIEKT:	Kanalizacja sanitarna	nr rys
TEMAT:	14-500 Braniewo	36
ADRES:	ul. Świętokrzyska - Sportowa	


INWESTOR:	Gmina Miasta Braniewa	skala:
		1:100

PROJEKTANT:	inż. Andrzej Telenga Upř.nr.1832/EL/93	data: podpis
		2007.12

SPRAWDZIŁ:	Piotr Koliódziej Upř.nr.1326/EL/88	data: podpis
		2007.12

Profil kan. sanitarna

Skala 1:100

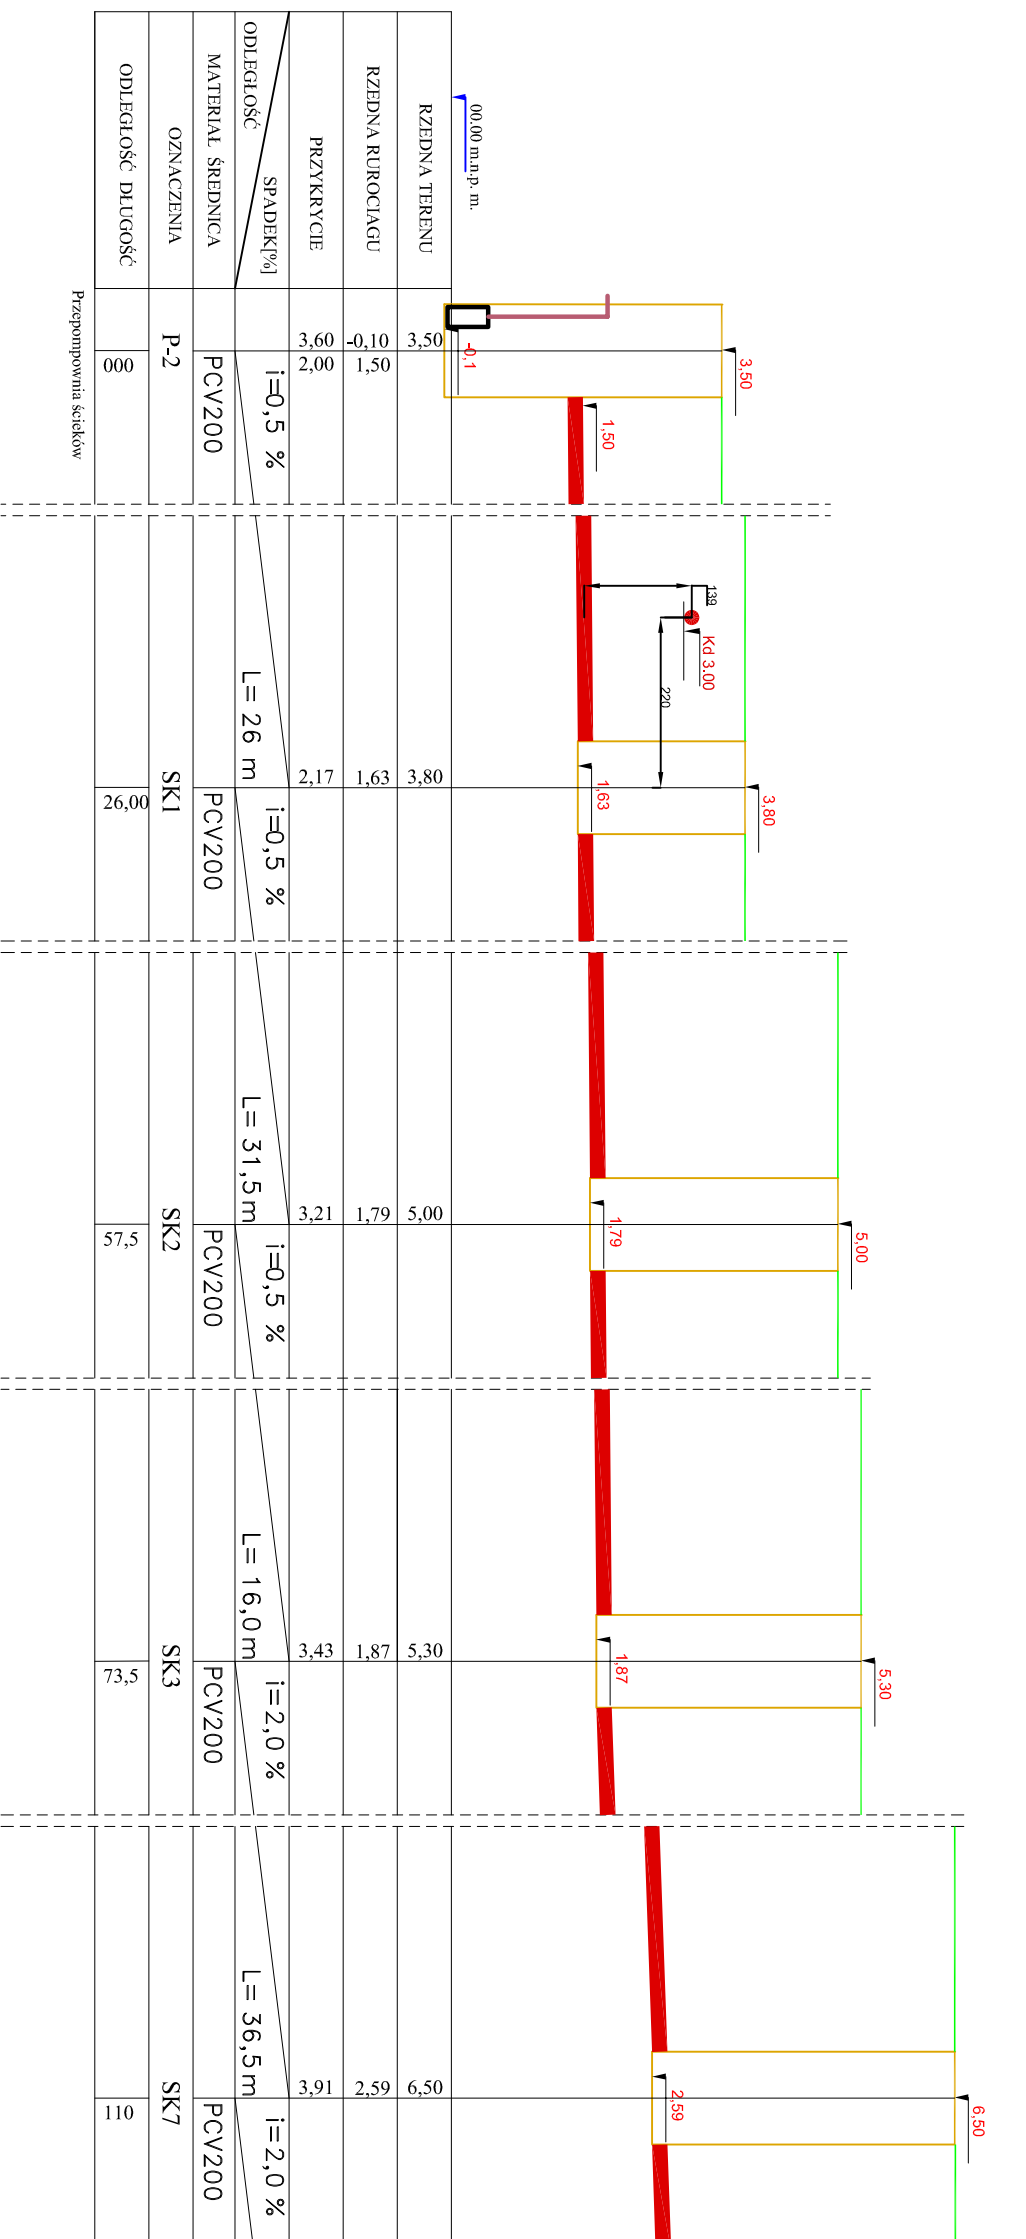

RZEDNA TERENU	3,50
RZEDNA RUROCIĄGU	-0,10
PRZYKRYCIE	2,00
ODLEGŁOŚĆ SPADKI[%]	$i=0,5\%$
MATERIAL ŚREDNICA	PCV200
OZNACZENIA	P-2
ODLEGŁOŚĆ DŁUGOŚĆ	000

Przepompownia ścieków	
000,00 m.n.p. m.	

Przepompownia ścieków	
000,00 m.n.p. m.	

Przepompownia ścieków	
000,00 m.n.p. m.	

Przepompownia ścieków	
000,00 m.n.p. m.	

OBIEKT: TEMAT: ADRES:	Kanalizacja sanitarna 14-500 Braniewo ul. Świątokrzyska - Sportowa	nr.rys 25
-----------------------------	--	--------------


INWESTOR:	Gmina Miasta Braniewa	skala: 1:100
-----------	-----------------------	-----------------

PROJEKTANT:	inż. Andrzej Telenga Upr.nr.:1832/EL/93	data, podpis 2007.12
-------------	--	-------------------------

SPRAWDZIŁ:	Piotr Kołodziej Upr.nr.:1326/EL/88	data, podpis 2007.12
------------	---------------------------------------	-------------------------

Profil kan. sanitarna


Skala 1:100

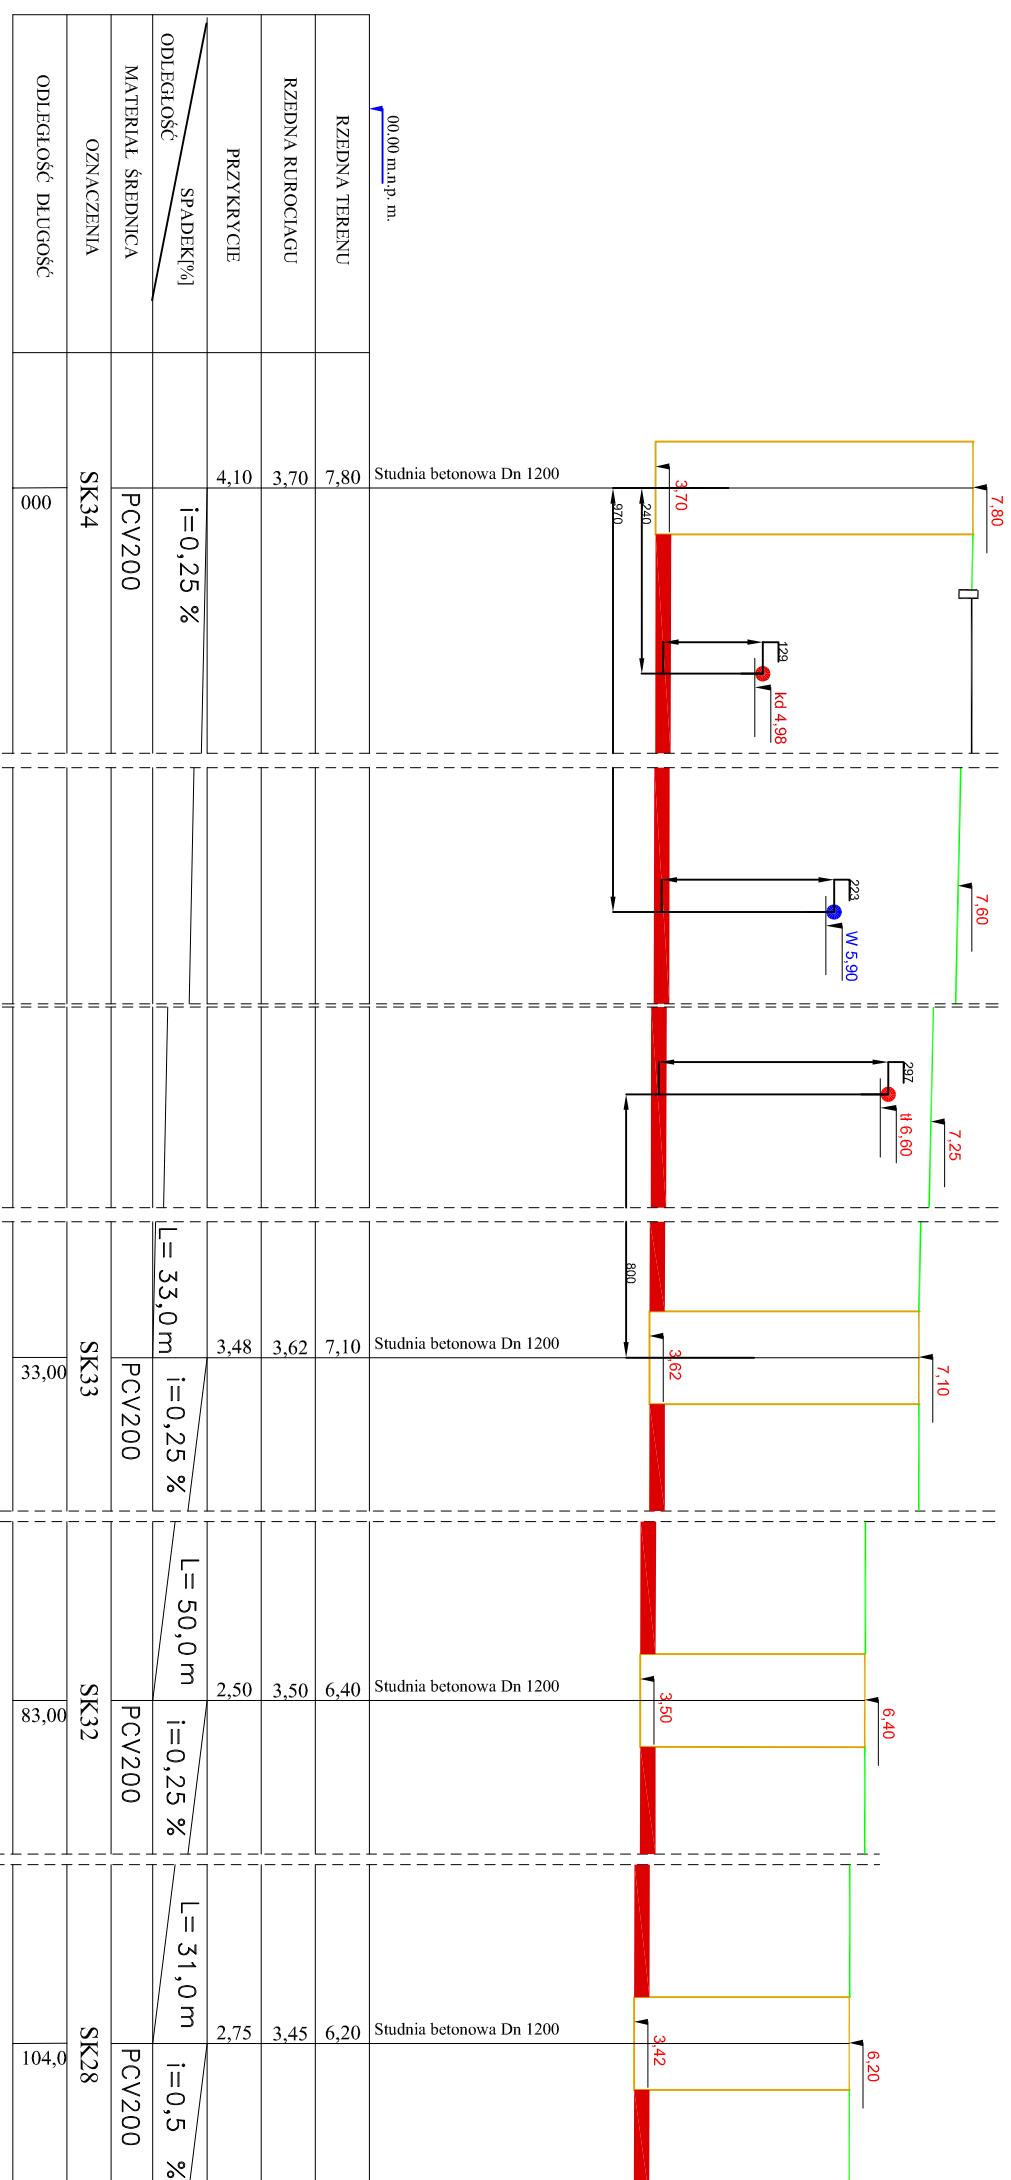

OBIEKT: TEMAT: ADRES:	Kanalizacja sanitarna 14-500 Braniewo ul. Świętokrzyska - Sportowa	nr.rys 33
INWESTOR:	Gmina Miasta Braniewa	skala: 1:100
PROJEKTANT:	inż. Andrzej Telenga Up.r.nr.1832/EL/93	data,podpis 2007.12
SPRAWDZIŁ:	Piotr Kołodziej Up.r.nr.1326/EL/88	data,podpis 2007.12

Profil kan. sanitarna

Skala 1:100

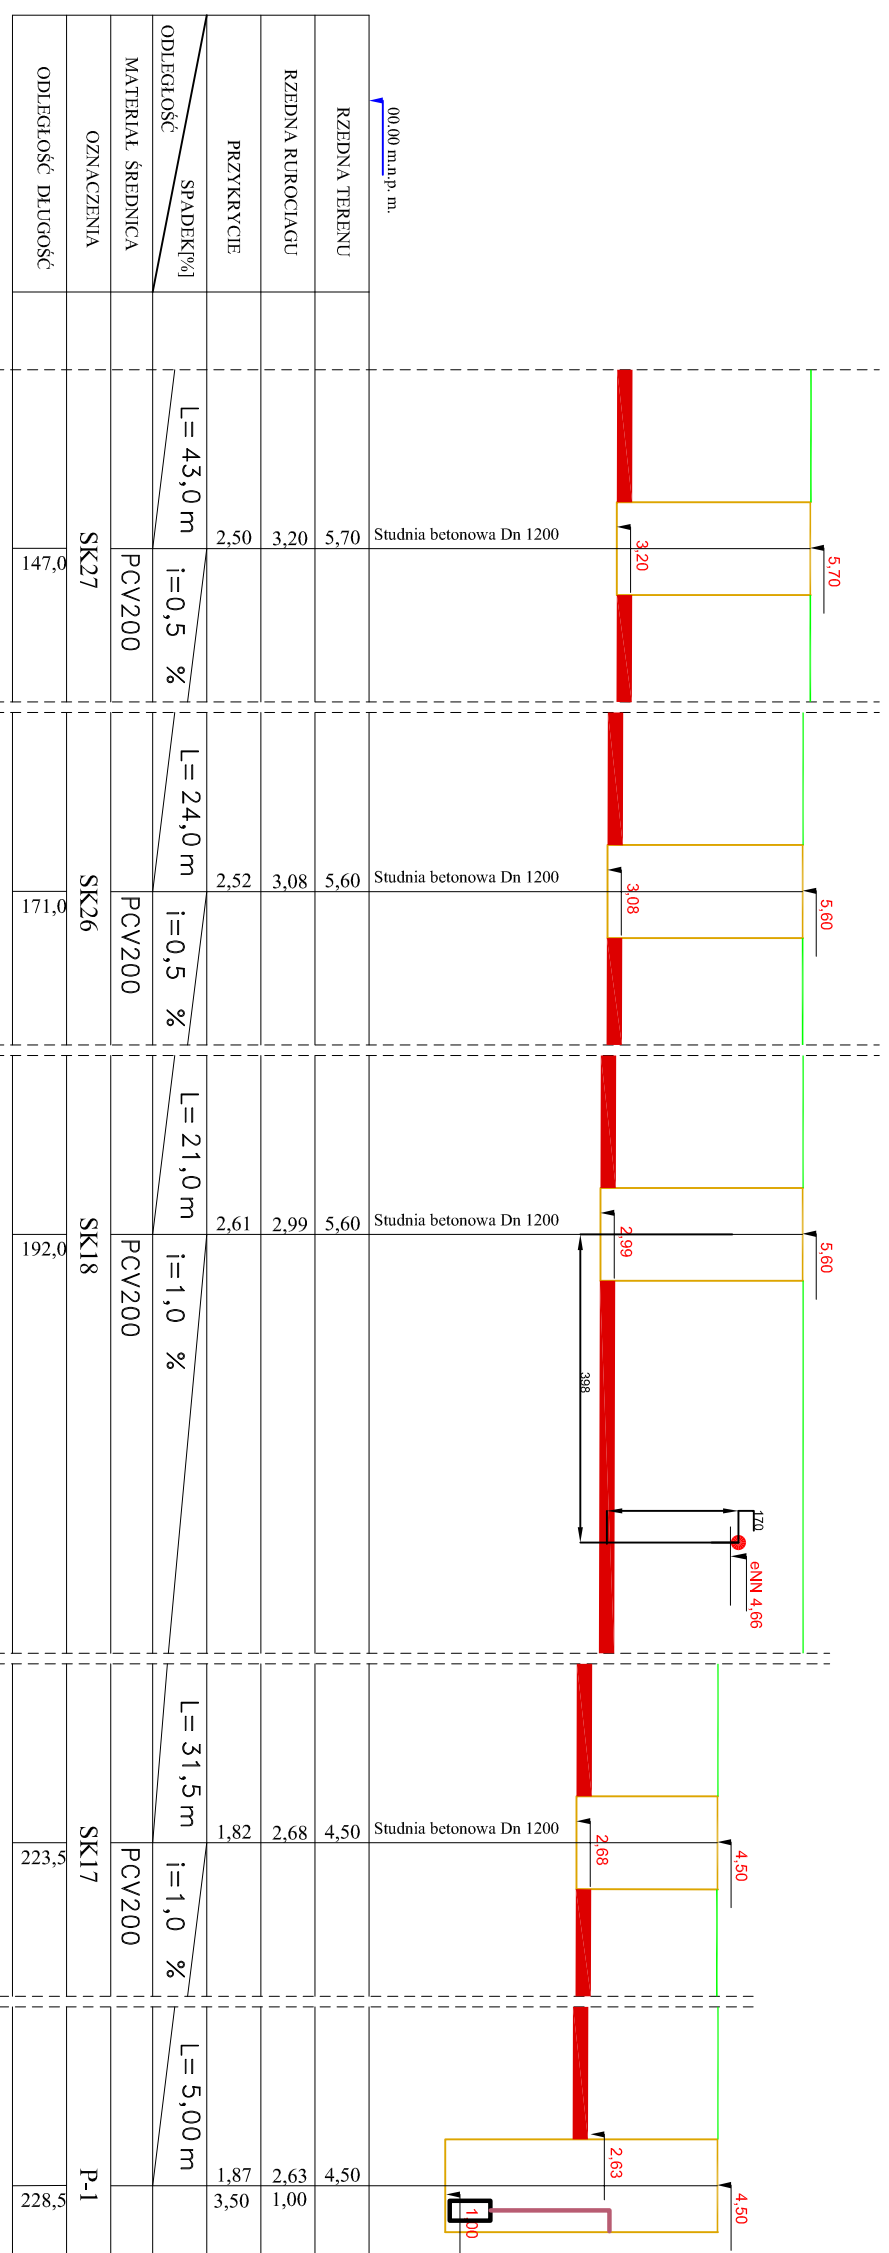

Przepompownia ścieków

OBIEKT: TEMAT: ADRES:	Kanalizacja sanitarna 14-500 Braniewo ul. Świętokrzyska - Sportowa	nr rys 34
-----------------------------	--	--------------


INWESTOR:	Gmina Miasta Braniewa	skala: 1:100
-----------	-----------------------	-----------------

PROJEKTANT:	inż. Andrzej Telenga Upn.nr.1832/EL/93	data, podpis 2007.12
-------------	---	-------------------------

SPRAWDZIŁ:	Piotr Kołodziej Upn.nr.1326/EL/88	data, podpis 2007.12
------------	--------------------------------------	-------------------------

Profil kan. sanitarna

Skala 1:100

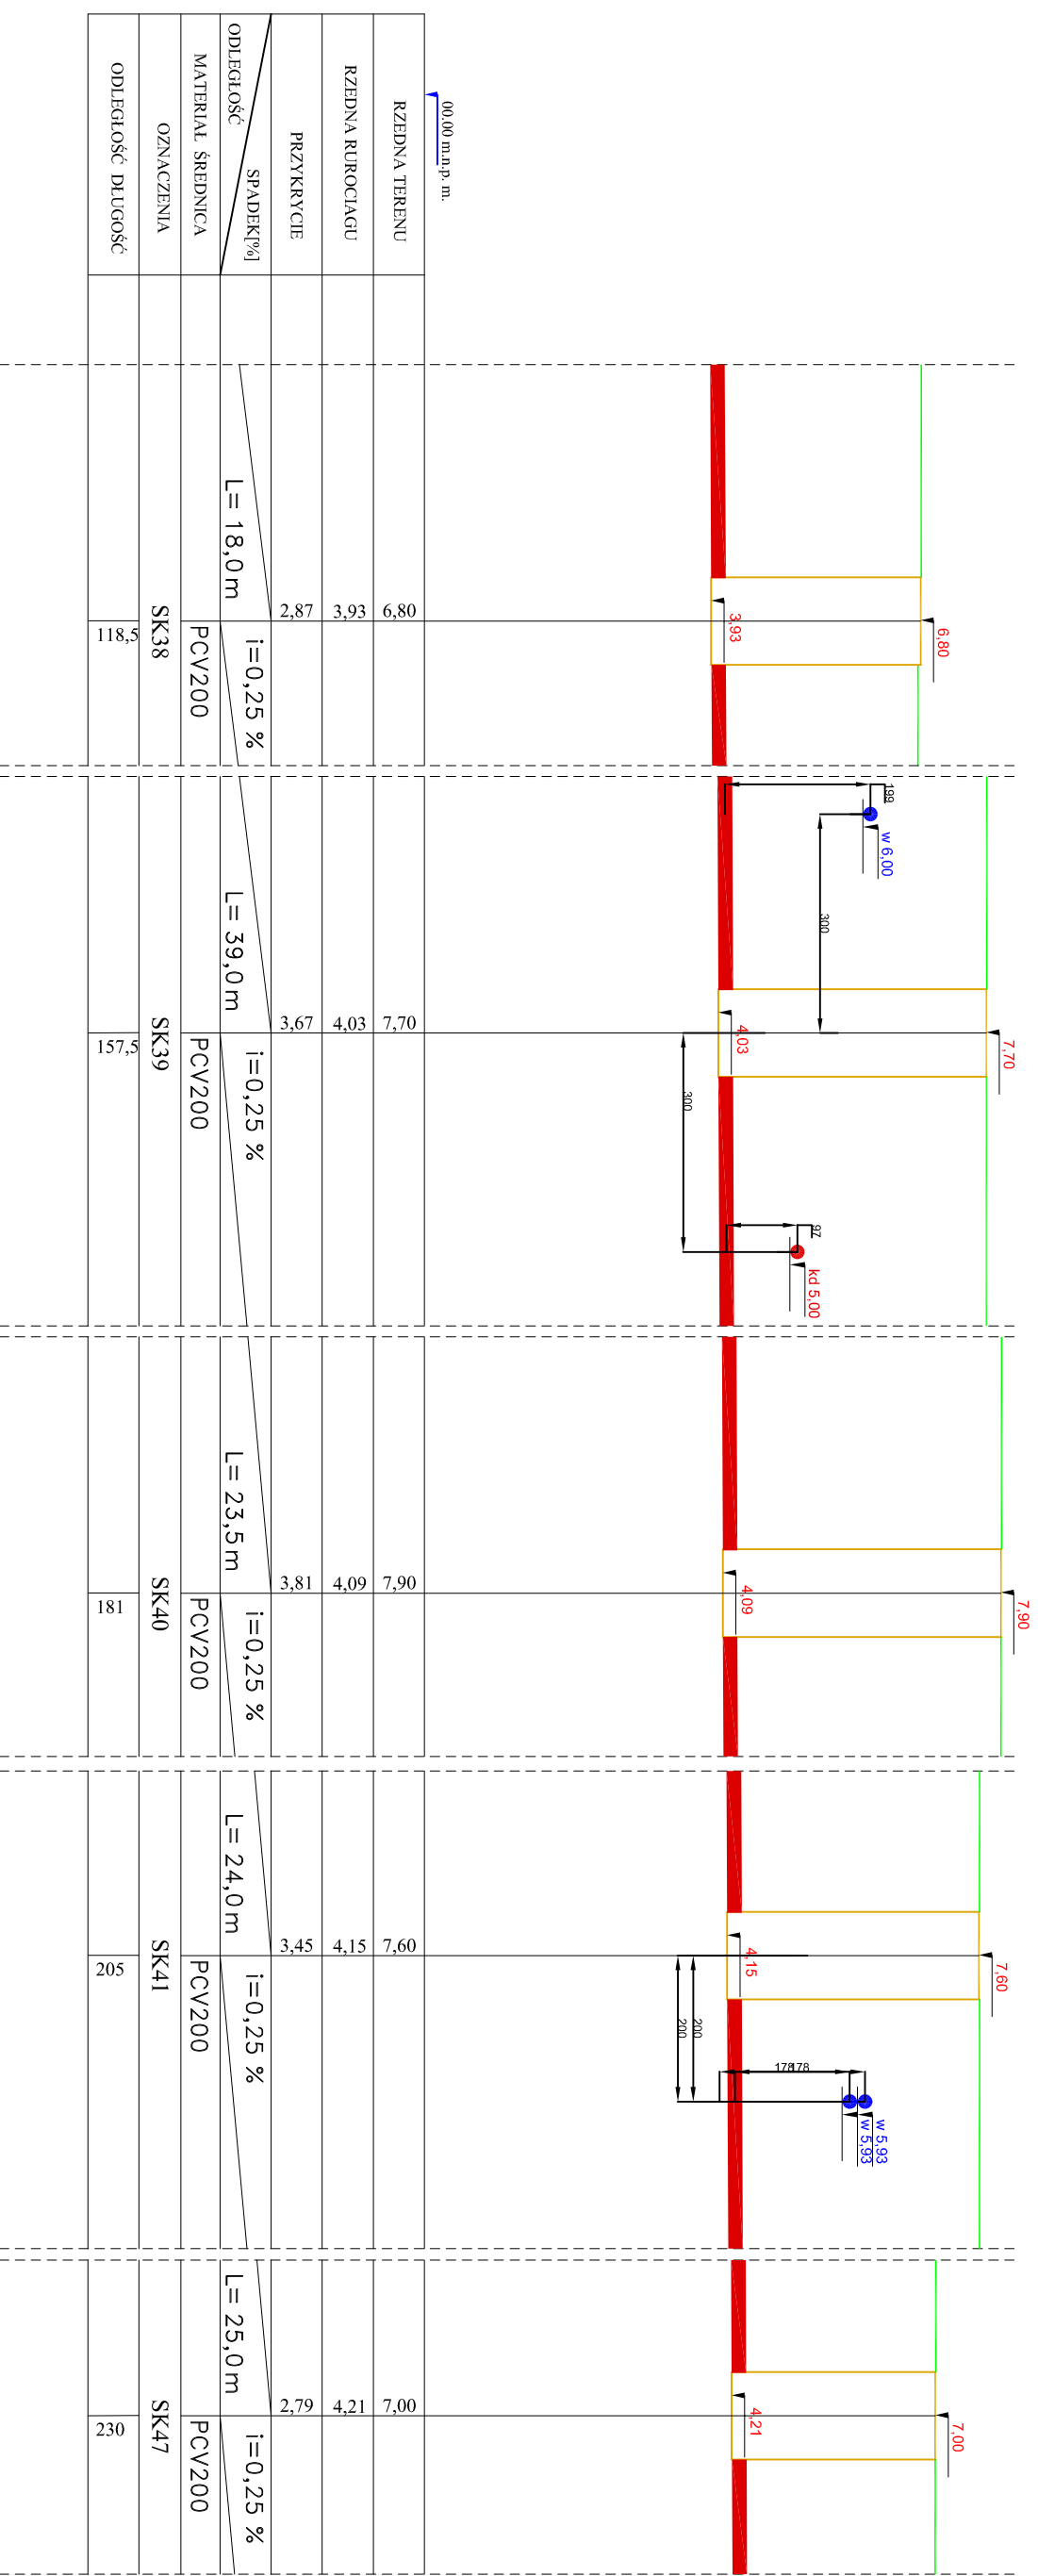

RZEDNA TERENU	6,80	7,70	7,90	7,60	7,00
RZEDNA RUROCIĄGU	3,93	4,03	4,09	4,15	4,21
PRZYKRZYCIE	2,87	3,67	3,81	3,45	2,79
ODLEGIŁOŚĆ SPADK[%]	L = 18,0 m	L = 39,0 m	L = 23,5 m	L = 24,0 m	L = 25,0 m
MATERIAŁ ŚREDNICA	PCV200	PCV200	PCV200	PCV200	PCV200
OZNACZENIA	SK38	SK39	SK40	SK41	SK47
ODLEGIŁOŚĆ DŁUGOŚĆ	118,5	157,5	181	205	230

OBIEKT: Kanalizacja sanitarna
 TEMAT: 14-500 Braniewo
 ADRES: ul. Świętokrzyska - Sportowa

INWESTOR: Gmina Miasta Braniewa

nr rys
30

PROJEKTANT: inż. Andrzej Telenga
 Upr.nr: 1832/EL/93


skala:
1:100

SPRAWDZIŁ: Piotr Kołodziej
 Upr.nr: 1326/EL/88

data, podpis
2007.12

Profil kan. sanitarna

Skala 1:100

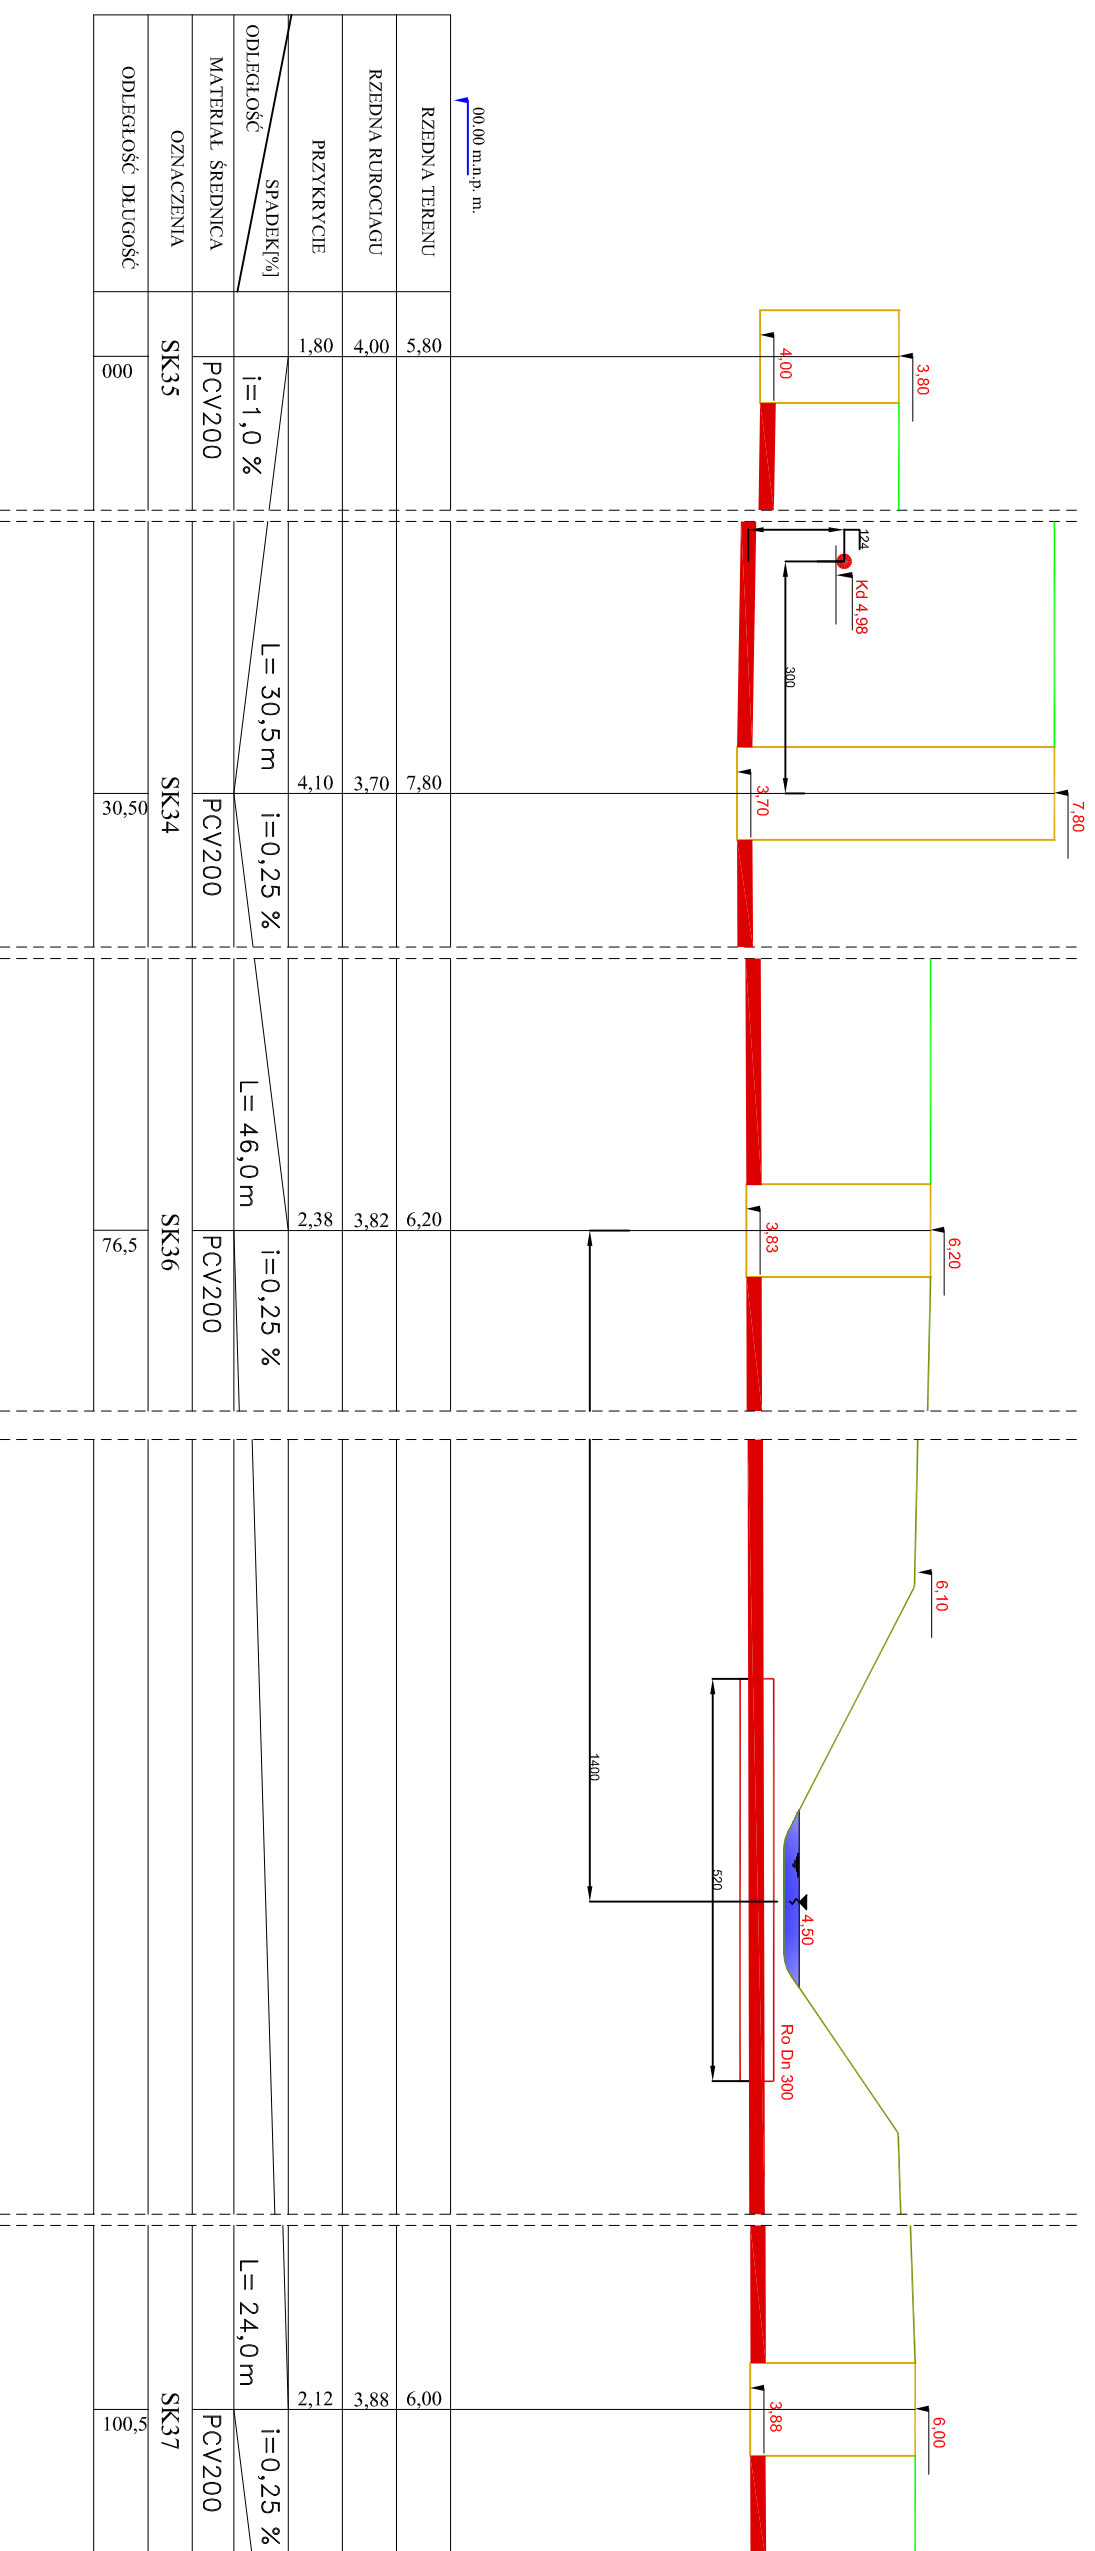

OBIEKT: Kanalizacja sanitarna
 TEMAT: 14-500 Braniewo
 ADRES: ul. Świętokrzyska - Sportowa

nr rys
29

INWESTOR: Gmina Miasta Braniewa

skala:
1:100

PROJEKTANT: inż. Andrzej Telenga
 Upr.nr: 1832/EL/93


data: podpis
2007.12

SPRAWDZIŁ: Piotr Kołodziej
 Upr.nr: 1326/EL/88

data: podpis
2007.12

Profil kanalizacji sanitarnej

Skala 1:100

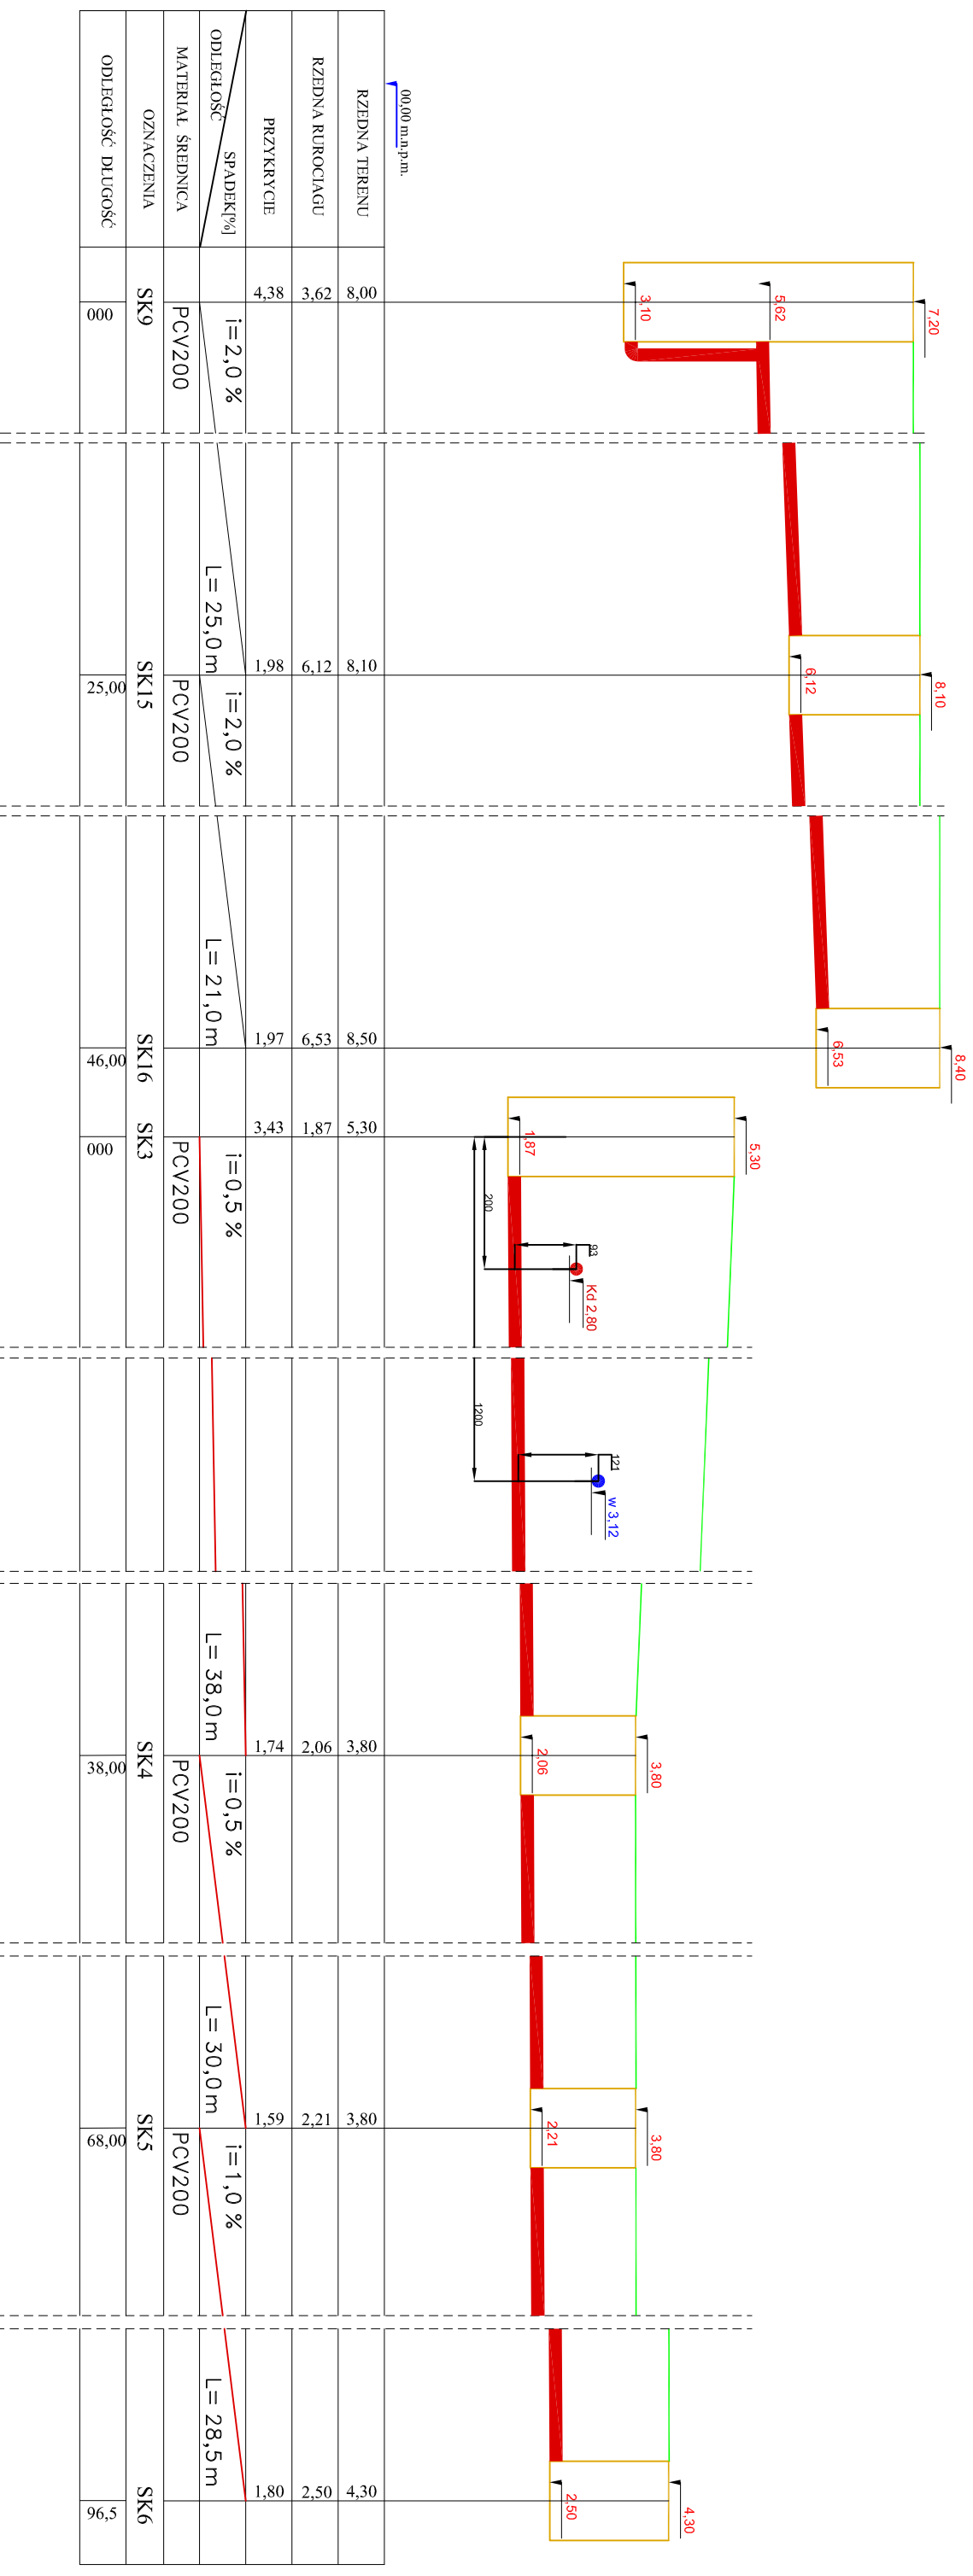

RZEDNA TERENU	8,00	8,10	8,50	5,30	3,80	3,80	4,30
RZEDNA RUROCIAGU	3,62	6,12	6,53	1,87	2,06	2,21	2,50
PRZYKRYCIE	4,38	1,98	1,97	3,43	1,74	1,59	1,80
ODLEGŁOŚĆ SPADK[%]	$i = 2,0 \%$	$i = 2,0 \%$	$i = 2,0 \%$	$i = 0,5 \%$	$i = 0,5 \%$	$i = 1,0 \%$	$i = 1,0 \%$
MATERIAL ŚREDNICA	PCV200	PCV200	PCV200	PCV200	PCV200	PCV200	PCV200
OZNACZENIA	SK9	SK15	SK16	SK3	SK4	SK5	SK6
ODLEGŁOŚĆ DŁUGOŚĆ	000	25,00	46,00	000	38,00	68,00	96,5

OBIEKT: Kanalizacja sanitarna
 TEMAT: 14-500 Braniewo
 ADRES: ul. Świętokrzyska - Sportowa

nr rys 28


INWESTOR: Gmina Miasta Braniewa
 skala: 1:100

PROJEKTANT: inż. Andrzej Telenga
 Upr.nr:1832/EL/93
 data:podpis 2007.12

SPRAWDZIŁ: Piotr Kozdziej
 Upr.nr:1326/EL/88
 data:podpis 2007.12

Profil kan. sanitarna

Skala 1:100

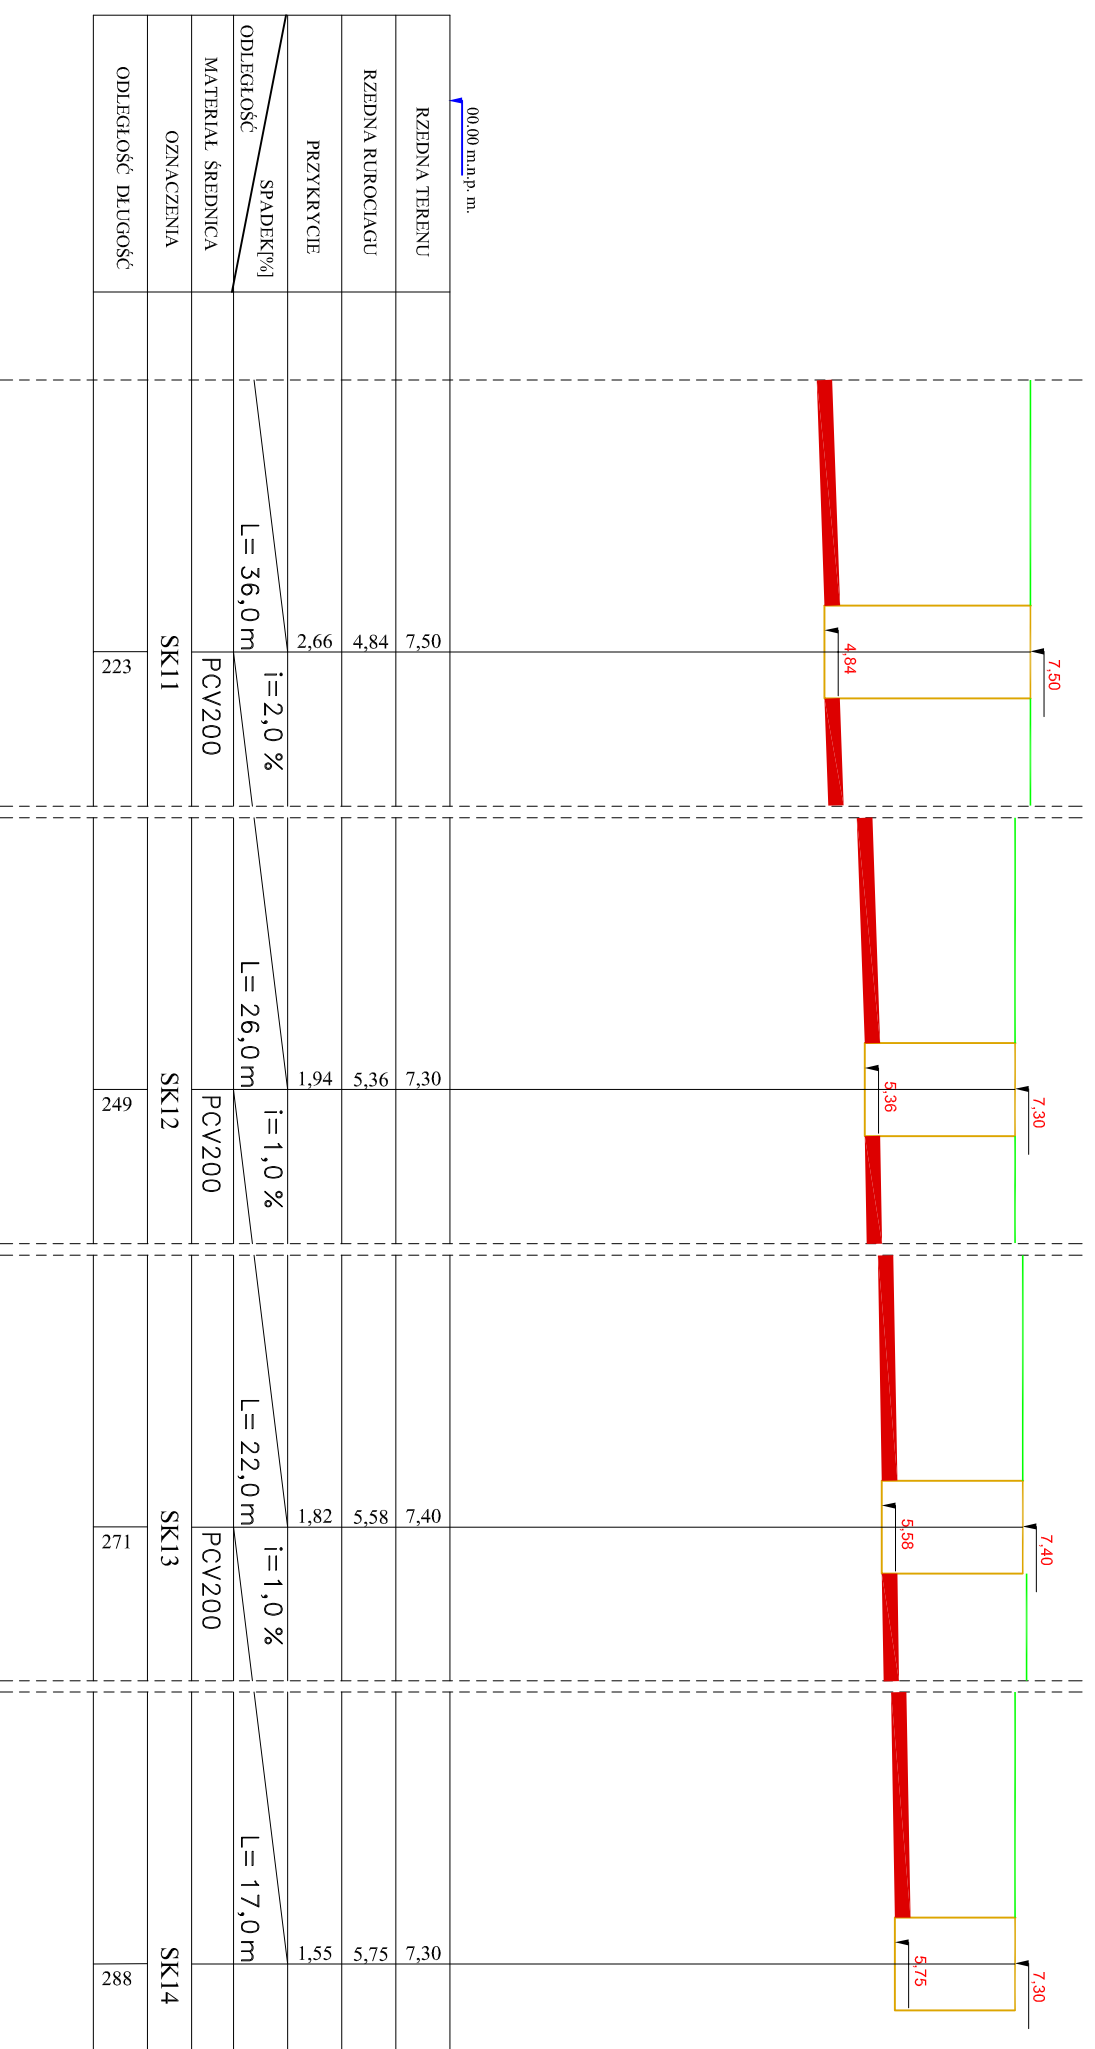

RZEDNA TERENU						
RZEDNA RUIROCIAGU						
PRZYKRYCIE						
ODLEGŁOŚĆ SPADKI[%]						
MATERIAL ŚREDNICA						
OZNACZENIA						
ODLEGŁOŚĆ DŁUGOŚĆ						

OBIEKT:
TEMAT:
ADRES:

Kanalizacja sanitarna
14-500 Braniewo
ul. Świątokrzyska - Sportowa

nr.rys
27

INWESTOR:

Gmina Miasta Braniewa

skala:
1:100

PROJEKTANT:

inż. Andrzej Telenga
Upn.nr.1832/EL/93

data,podpis
2007.12


SPRAWDZIŁ:

Piotr Kołodziej
Upn.nr.1326/EL/88

data,podpis
2007.12

Profil kan. sanitarna

Skala 1:100

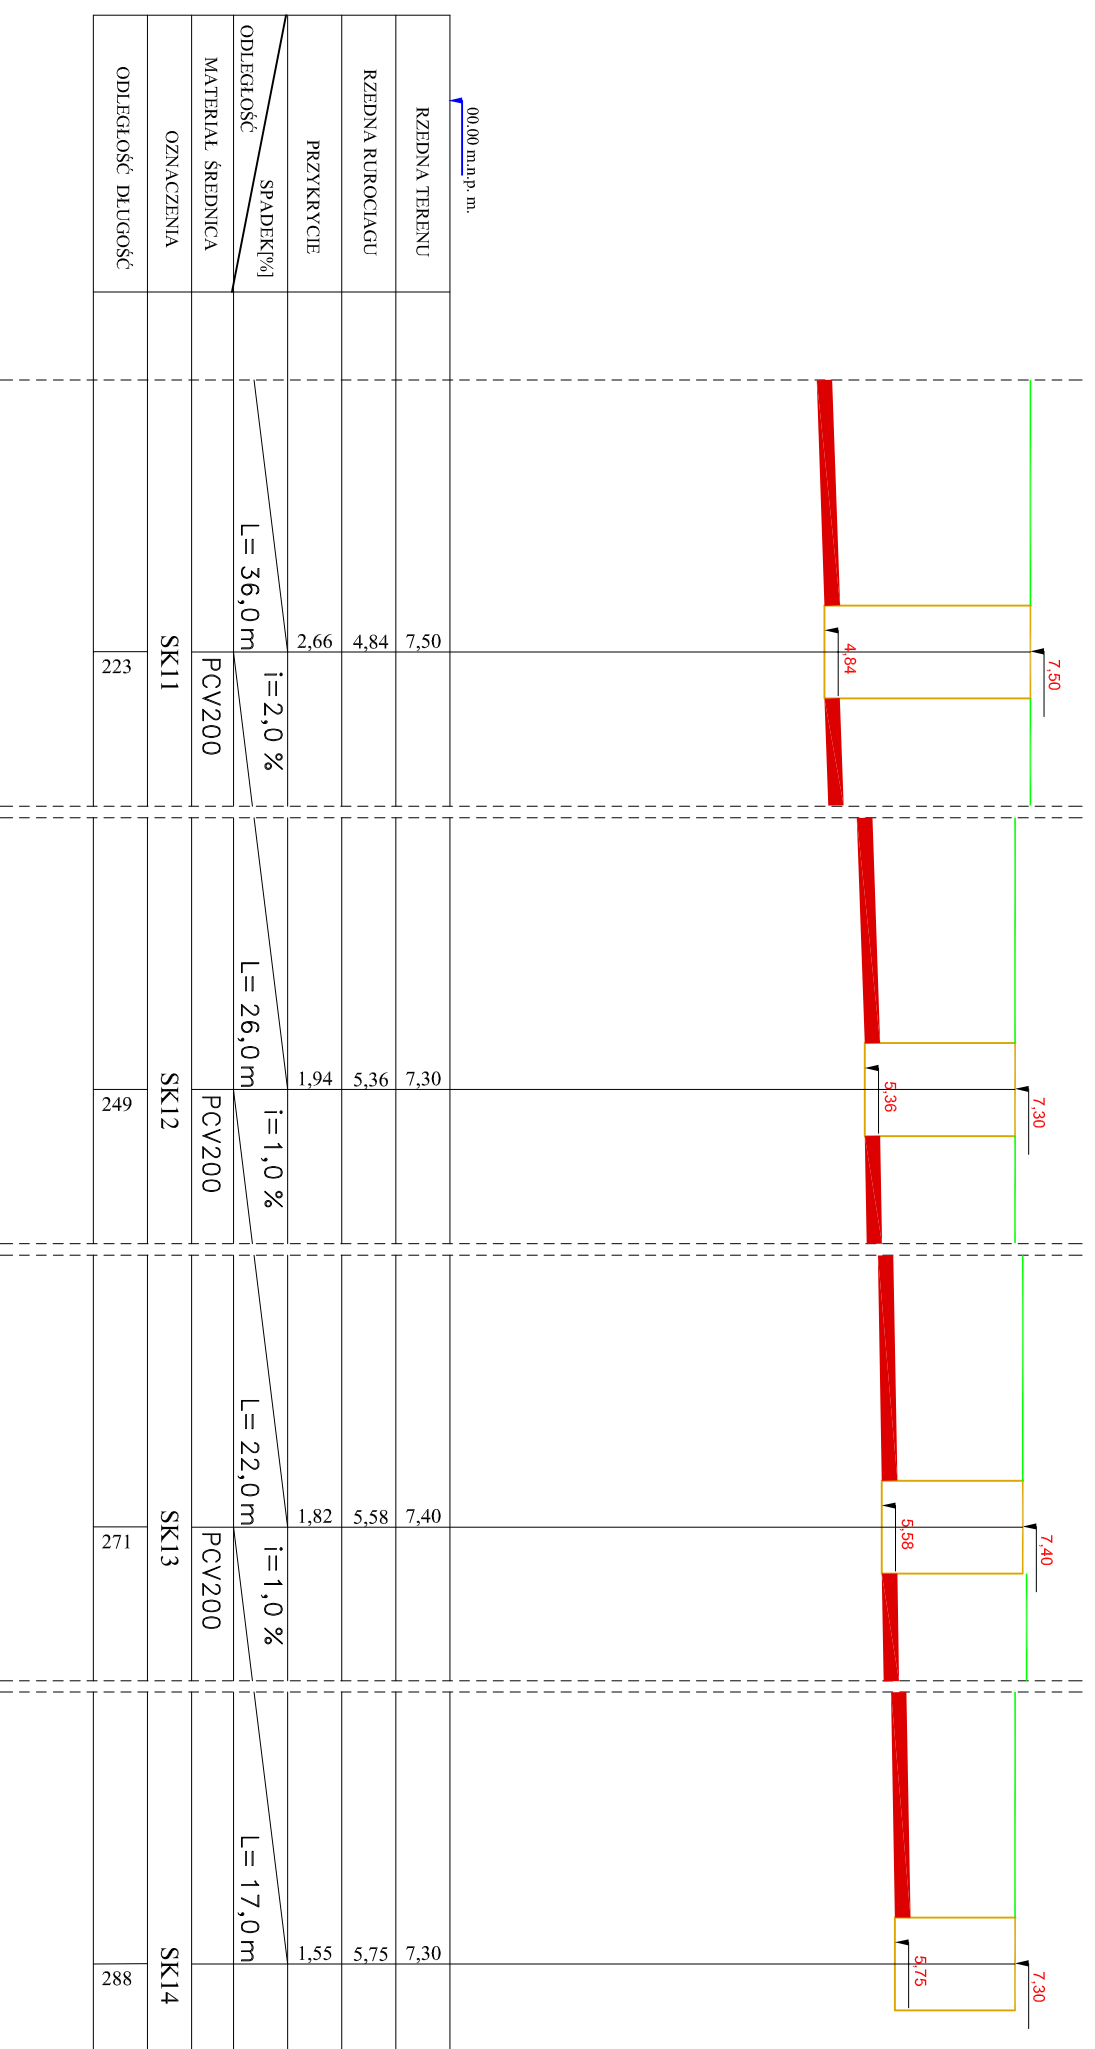

RZEDNA TERENU	7,50	7,30	7,40	7,30
RZEDNA RUIROCIAGU	4,84	5,36	5,58	5,75
PRZYKRYCIE	2,66	1,94	1,82	1,55
ODLEGIŁOŚĆ SPADKI[%]	$i = 2,0 \%$	$i = 1,0 \%$	$i = 1,0 \%$	
ODLEGIŁOŚĆ	$L = 36,0 \text{ m}$	$L = 26,0 \text{ m}$	$L = 22,0 \text{ m}$	$L = 17,0 \text{ m}$
MATERIAL ŚREDNICA	PCV200	PCV200	PCV200	
OZNACZENIA	SK11	SK12	SK13	SK14
ODLEGIŁOŚĆ DŁUGOŚĆ	223	249	271	288

OBIEKT: Kanalizacja sanitarna
 TEMAT: 14-500 Braniewo
 ADRES: ul. Świątokrzyska - Sportowa

nr rys
27

INWESTOR: Gmina Miasta Braniewa

skala:
1:100

PROJEKTANT: inż. Andrzej Telenga
 Upr.nr.1832/EL/93


data, podpis
2007.12

SPRAWDZIŁ: Piotr Kołodziej
 Upr.nr.1326/EL/88

data, podpis
2007.12

Profil kan. sanitarna

Skala 1:100

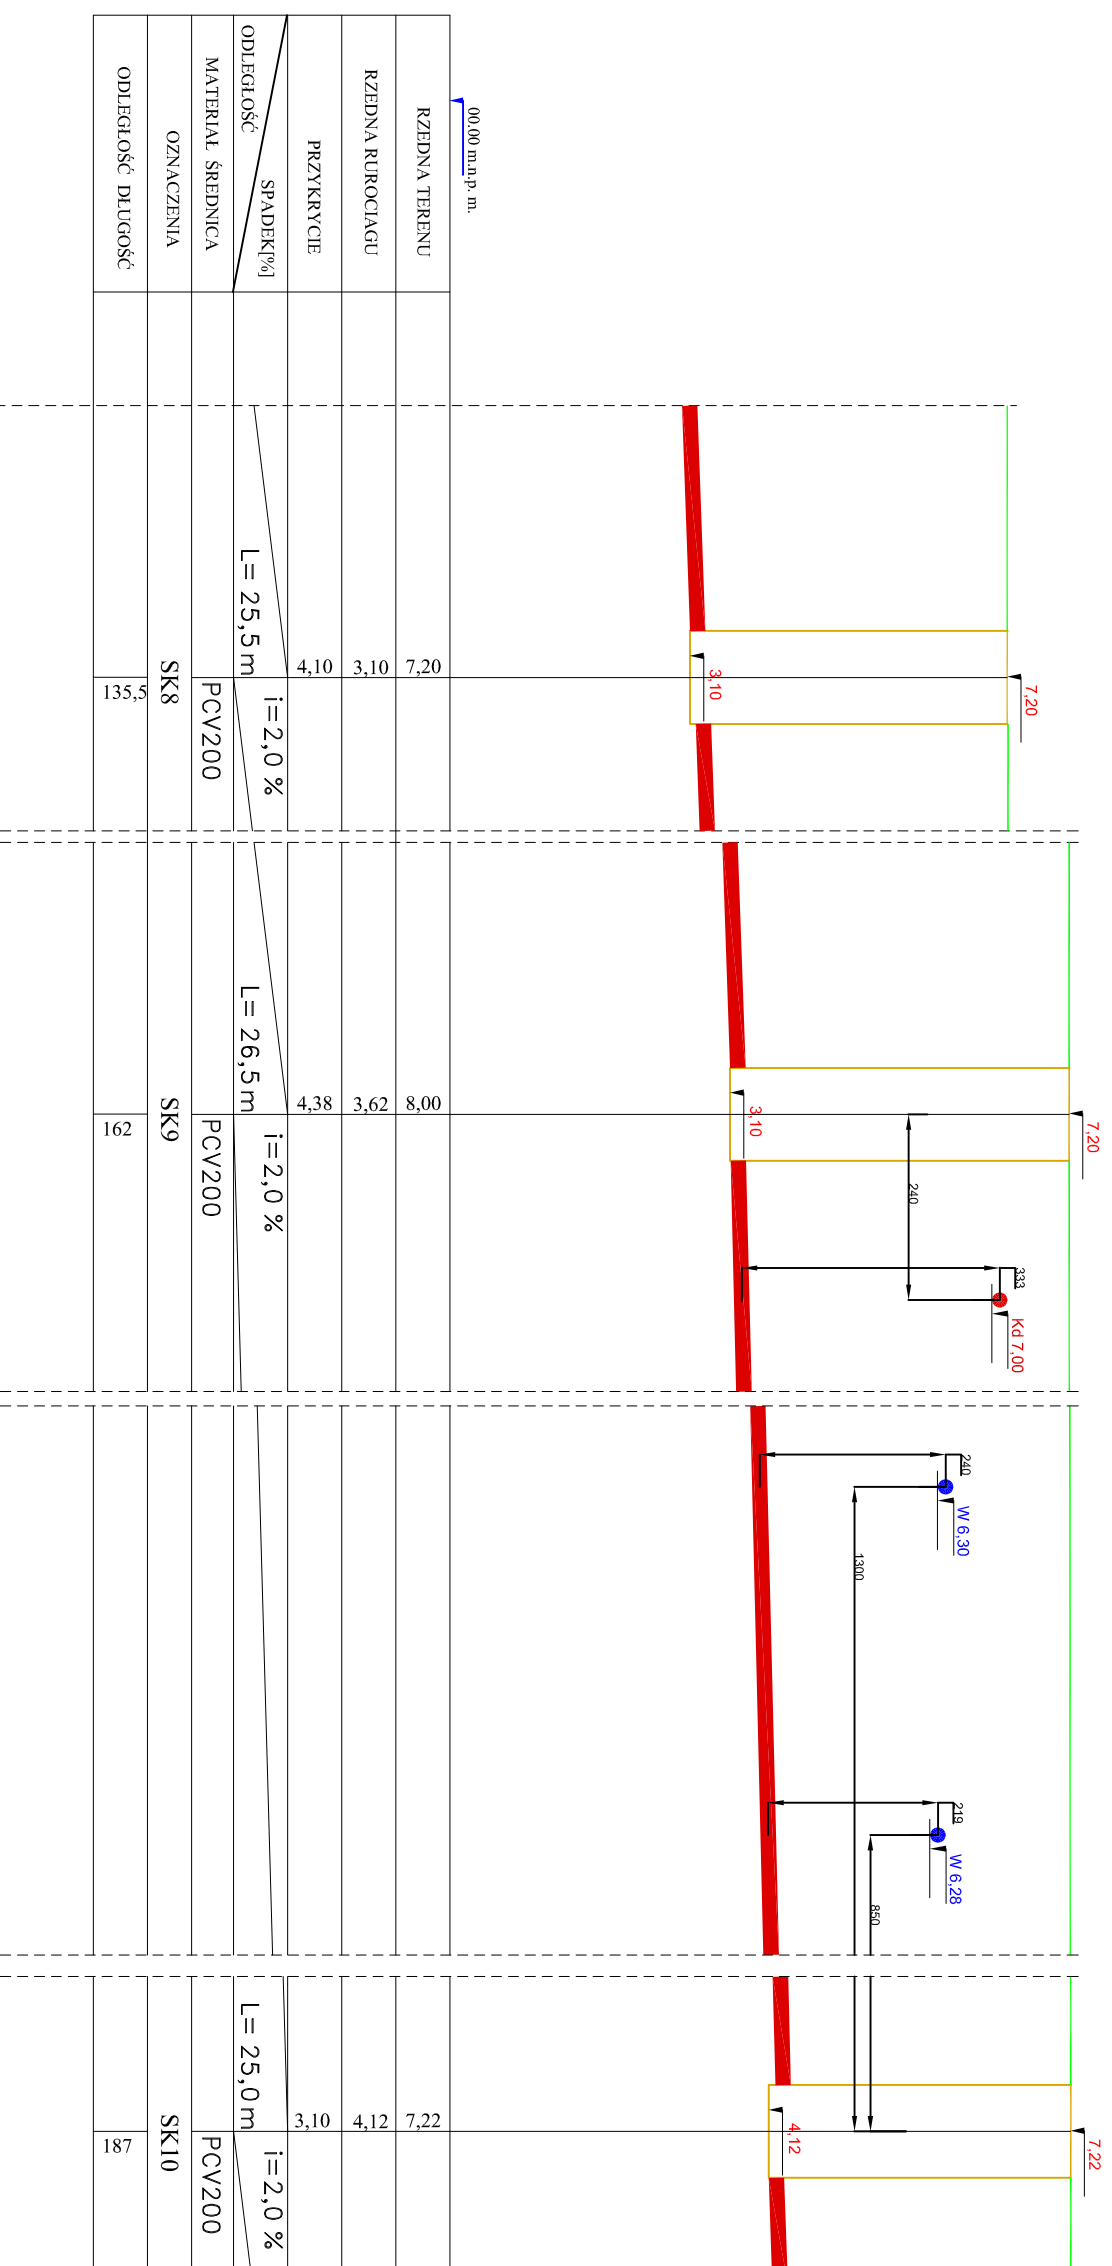

RZEDNA TERENU	7,20	7,20	7,22
RZEDNA RURIOCIAGU	3,10	3,62	4,12
PRZYKRZYCIE	4,10	4,38	3,10
ODLEGŁOŚĆ SPADKI[%]	L = 25,5 m	L = 26,5 m	L = 25,0 m
MATERIAL ŚREDNICA	PCV200	PCV200	PCV200
OZNACZENIA	SK8	SK9	SK10
ODLEGŁOŚĆ DŁUGOŚĆ	135,5	162	187

OBIEKT: Kanalizacja sanitarna
 TEMAT: 14-500 Braniewo
 ADRES: ul. Świątokrzyska - Sportowa

INWESTOR: Gmina Miasta Braniewa

PROJEKTANT: inż. Andrzej Telenga
 Upr.nr.:1832/EL/93

SPRAWDZIŁ: Piotr Kołodziej
 Upr.nr.:1326/EL/88

nr.rys
26


skala:
1:100

data, podpis
2007.12

data, podpis
2007.12

Profil kan. sanitarna

Skala 1:100

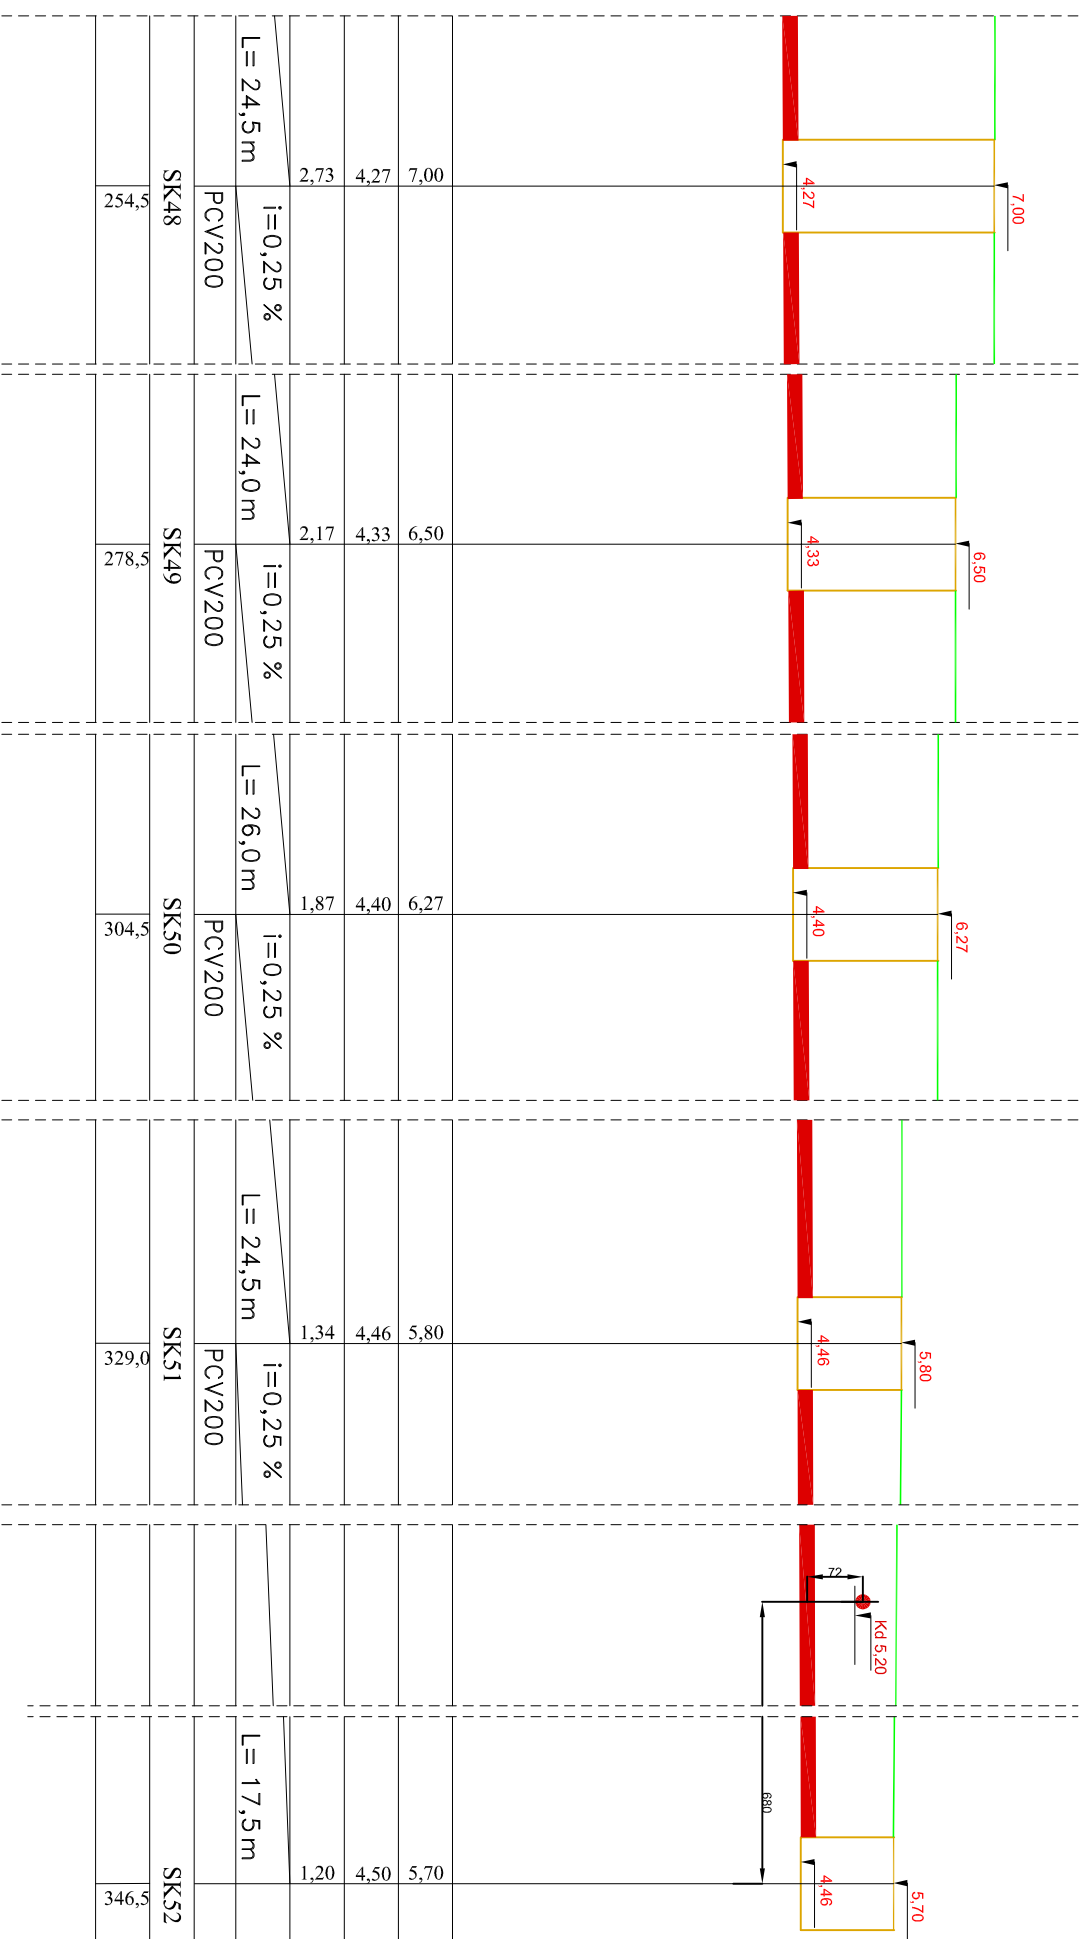

00,00 m.n.p.m.
RZEDNA TERENU
RZEDNA RURIOCIAGU
PRZYKRYCIE
SPADEK[‰]
ODLEGŁOŚĆ
MATERIAL ŚREDNICA
OZNACZENIA
ODLEGŁOŚĆ DŁUGOŚĆ


OBIEKT: TEMAT: ADRES:	Kanalizacja sanitarna 14-500 Braniewo ul. Świętokrzyska - Sportowa	nr rys 31
-----------------------------	--	--------------

INWESTOR:	Gmina Miasta Braniewa	skala: 1:100
-----------	-----------------------	-----------------

PROJEKTANT:	inż. Andrzej Telenga Upn.nr.1832/EL/93	data, podpis 2007.12
-------------	---	-------------------------


SPRAWDZIŁ:	Piotr Kołodziej Upn.nr.1326/EL/88	data, podpis 2007.12
------------	--------------------------------------	-------------------------

Profil kan. sanitarna Rurociąg tłoczny Skala 1:100

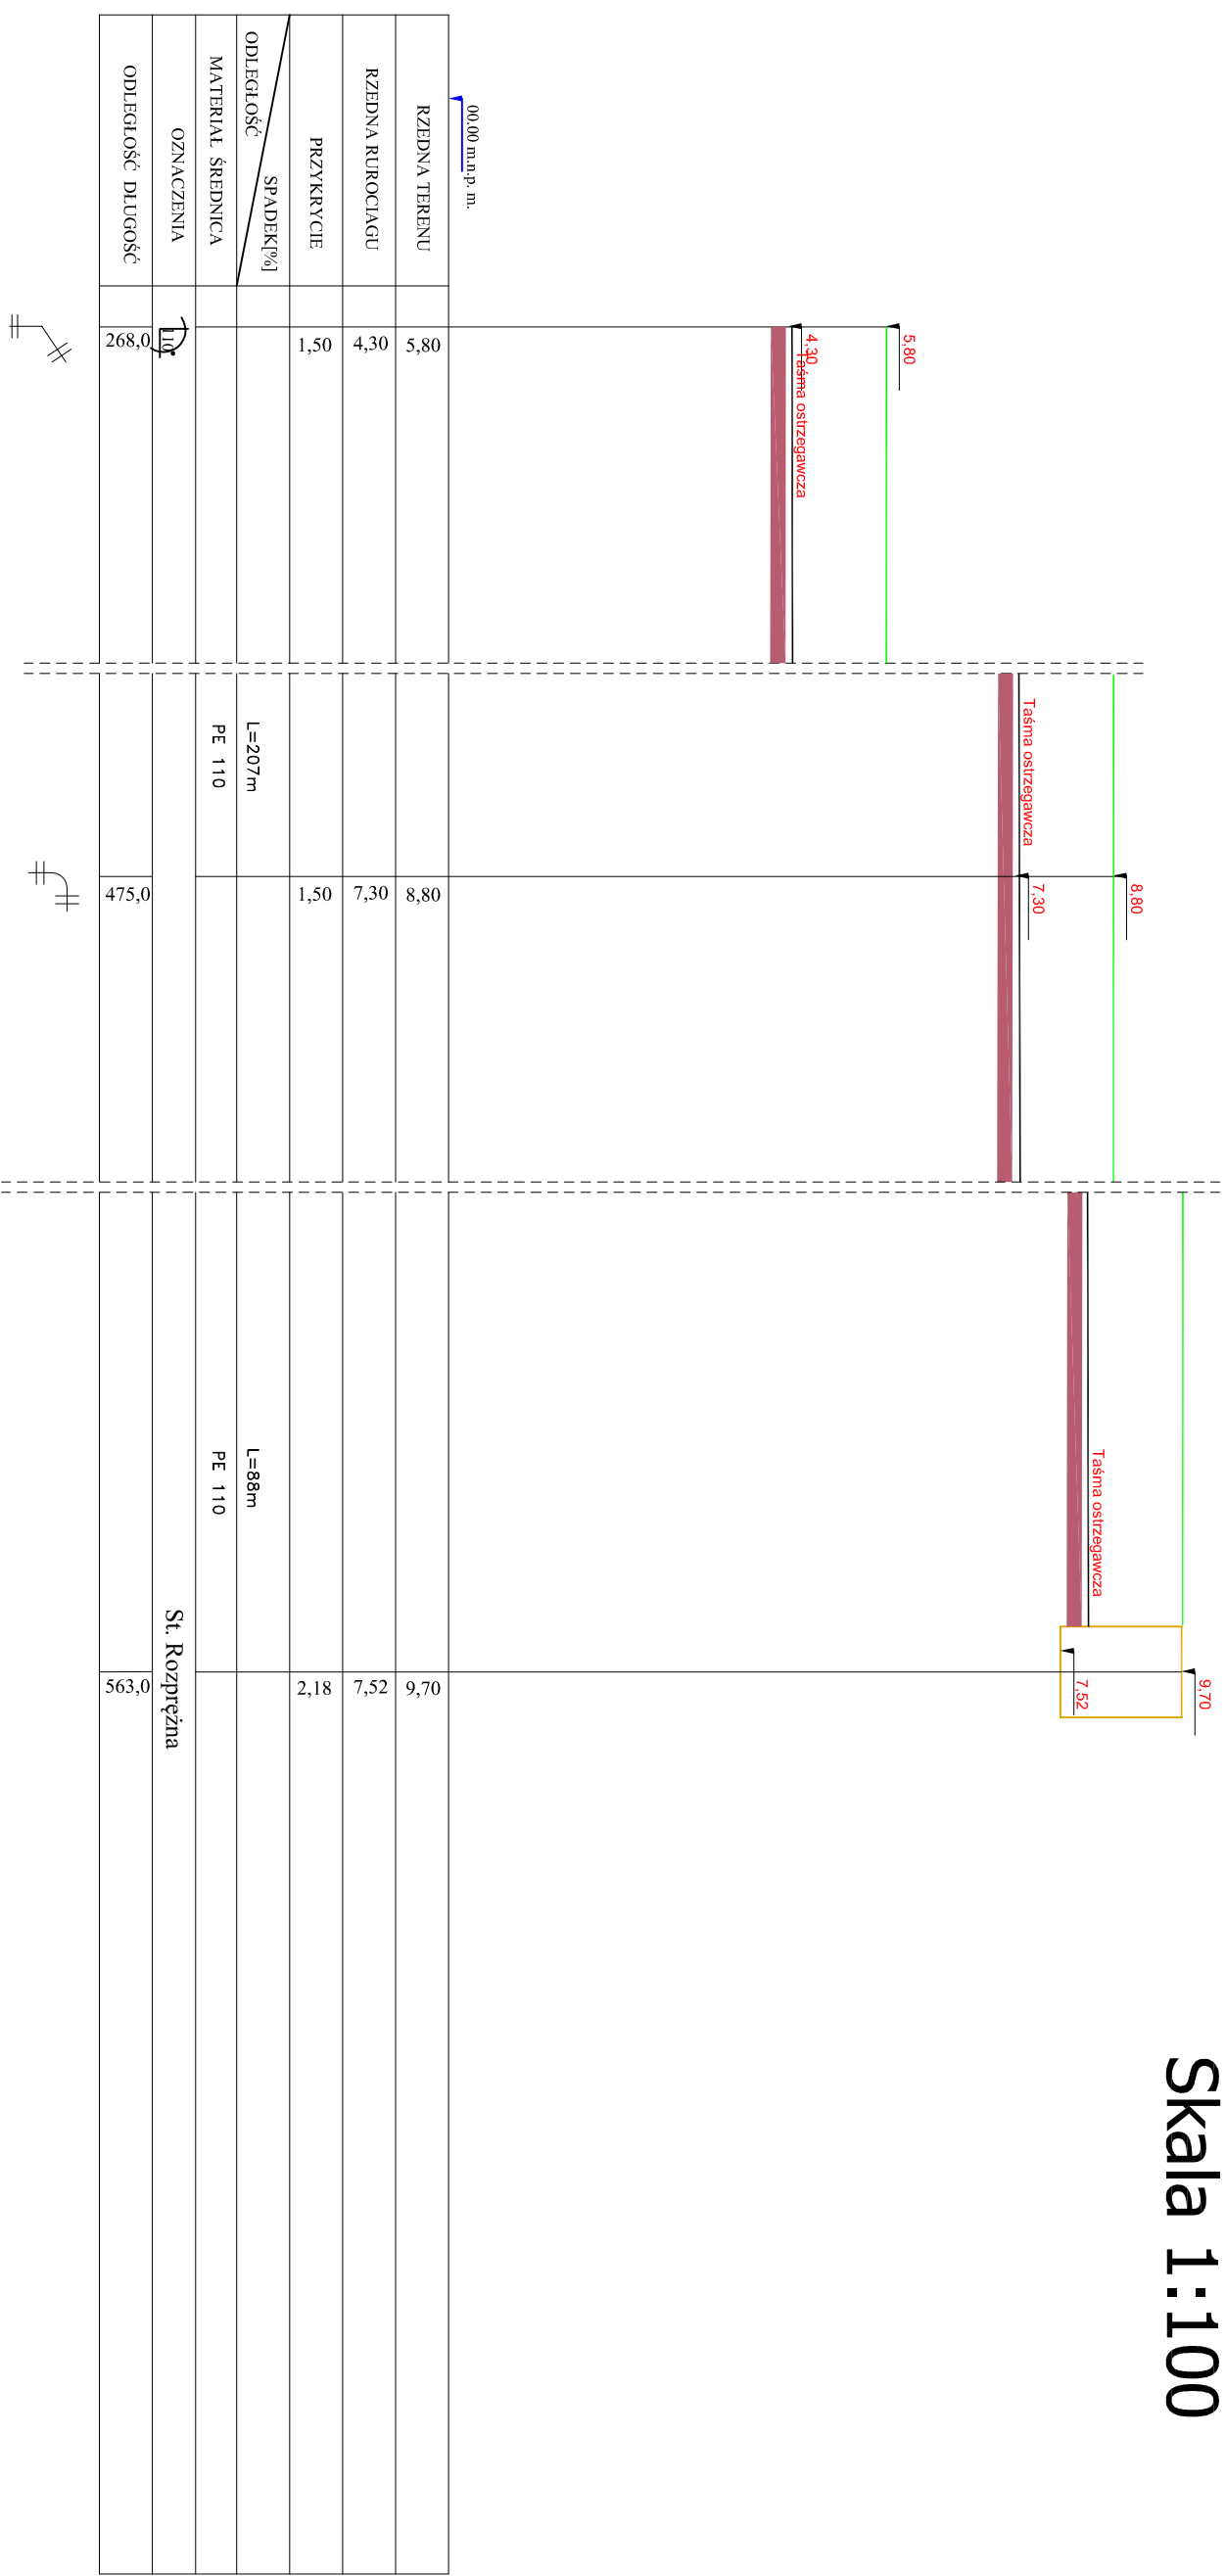

00,00 m.n.p.m.					
RZEDNA TERENU	5,80	8,80	9,70		
RZEDNA RUROCIĄGU	4,30	7,30	7,52		
PRZYKRYCIE	1,50	1,50	2,18		
SPADEK[%]					
ODLEGŁOŚĆ					
MATERIAL ŚREDNICA					
OZNACZENIA					
ODLEGŁOŚĆ DŁUGOŚĆ	268,0	475,0	563,0		

OBIEKT: TEMAT: ADRES:	Kanalizacja tłoczna PE 110 14-500 Braniewo ul. Świętokrzyska - Sportowa	nr.r/ys 24
INWESTOR:	Gmina Miasta Braniewa	skala: 1:100
PROJEKTANT:	inż. Andrzej Telenga Upn.nr.1832/EL/93	data,podpis 2007.12
SPRAWDZIŁ:	Piotr Kołodziej Upn.nr.1326/EL/88	data,podpis 2007.12

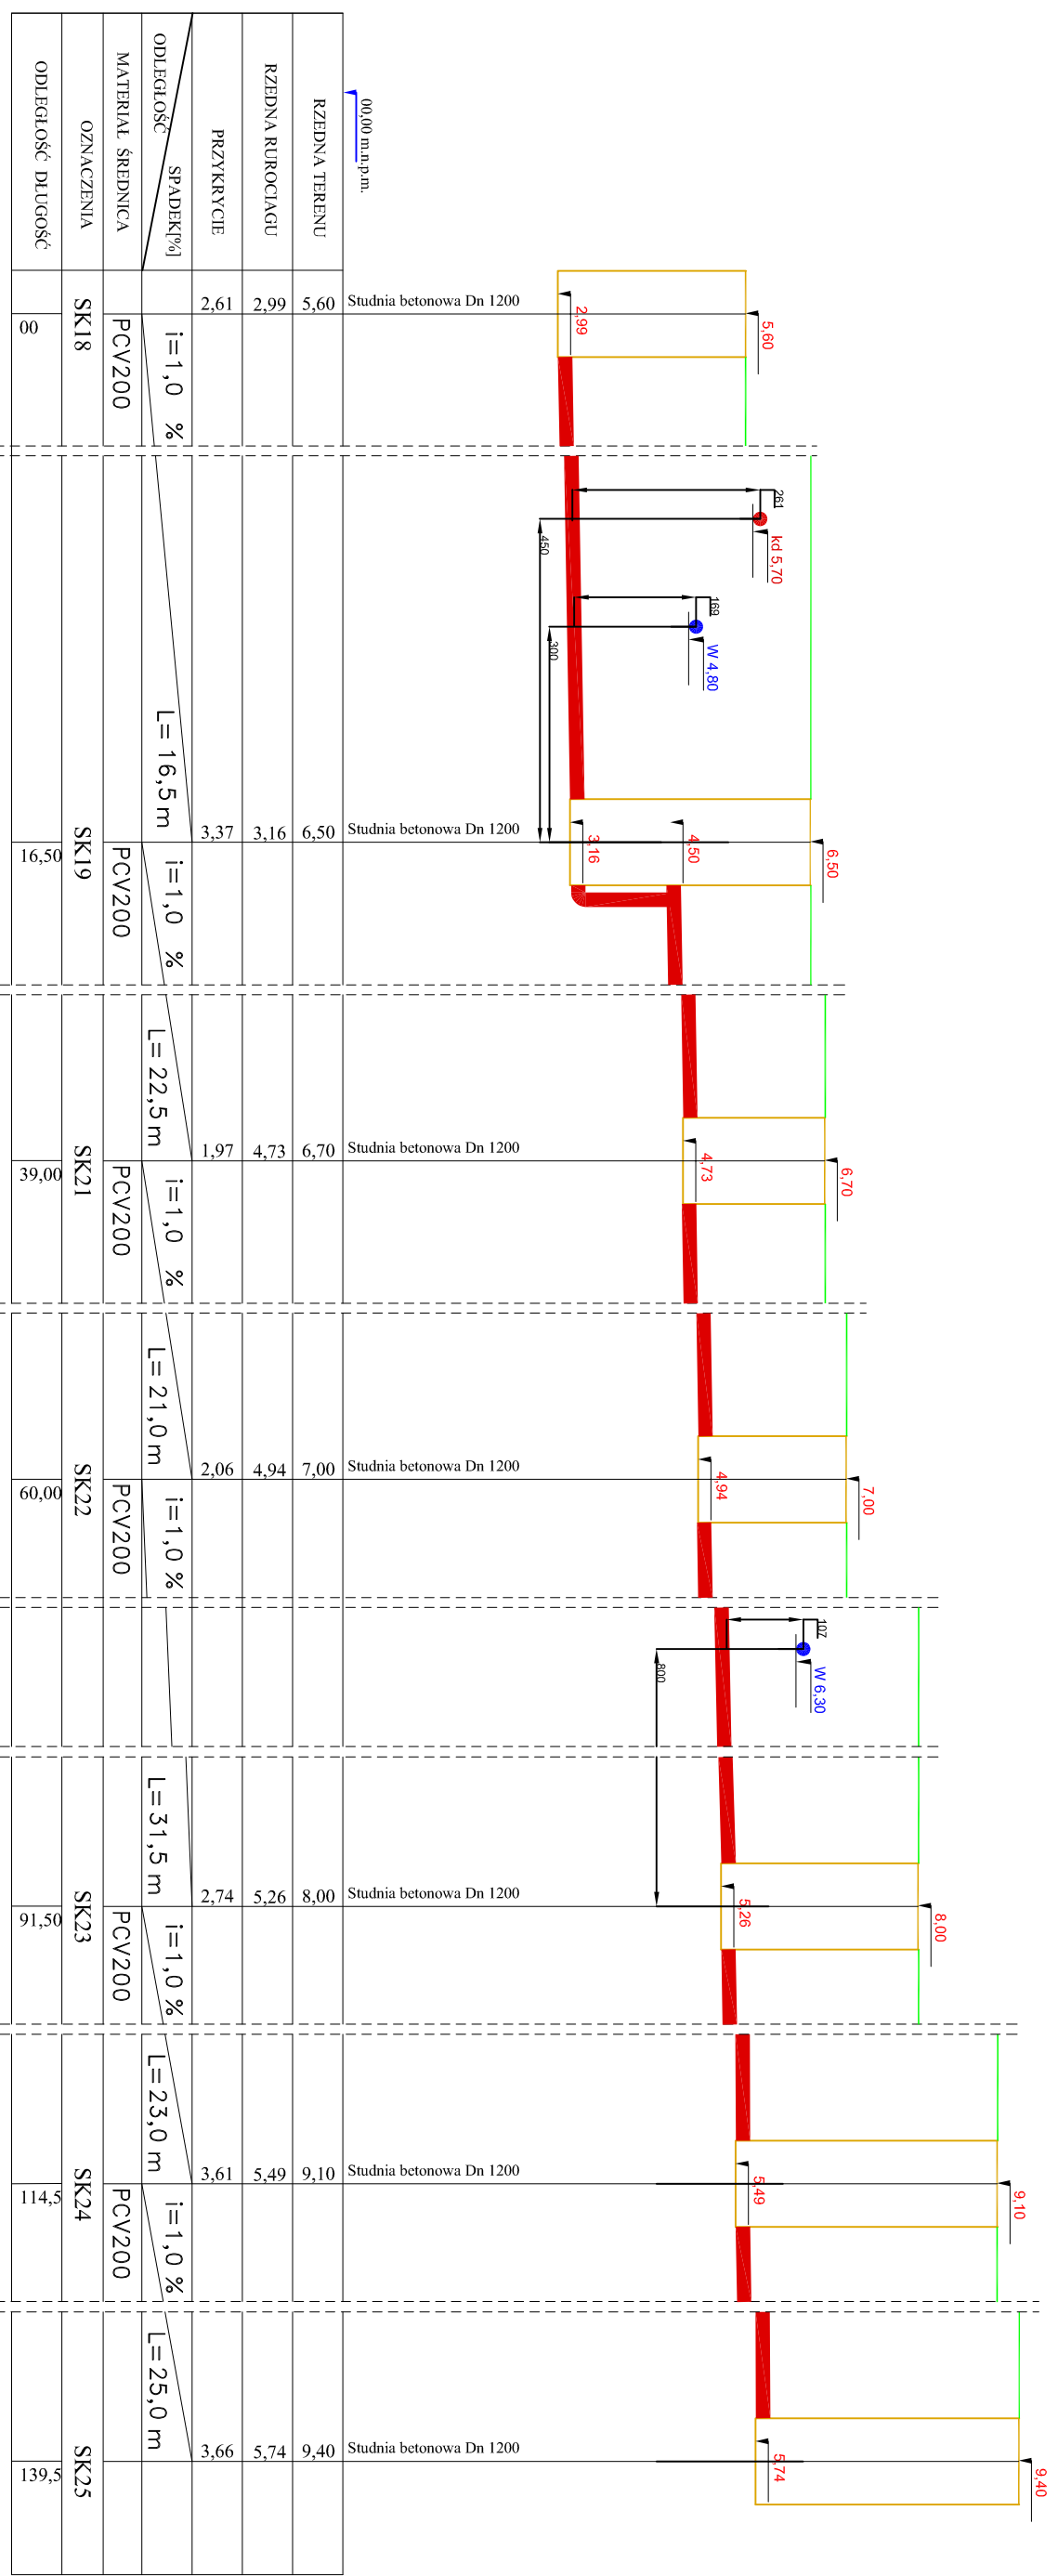

OBIEKT:
TEMAT:
ADRES:

Kanalizacja sanitarna
14-500 Braniewo
ul. Świętokrzyska - Sportowa

nr.rys
35

INWESTOR:

Gmina Miasta Braniewa

skala:
1:100

PROJEKTANT:

inż. Andrzej Telenga
Up.r.nr.1832/EL/93

data:podpis
2007.12

SPRAWDZIŁ:


Piotr Koiłodziej
Up.r.nr.1326/EL/88

data:podpis
2007.12

Profil kan. sanitarna

Rurociąg tłoczny

Skala 1:100

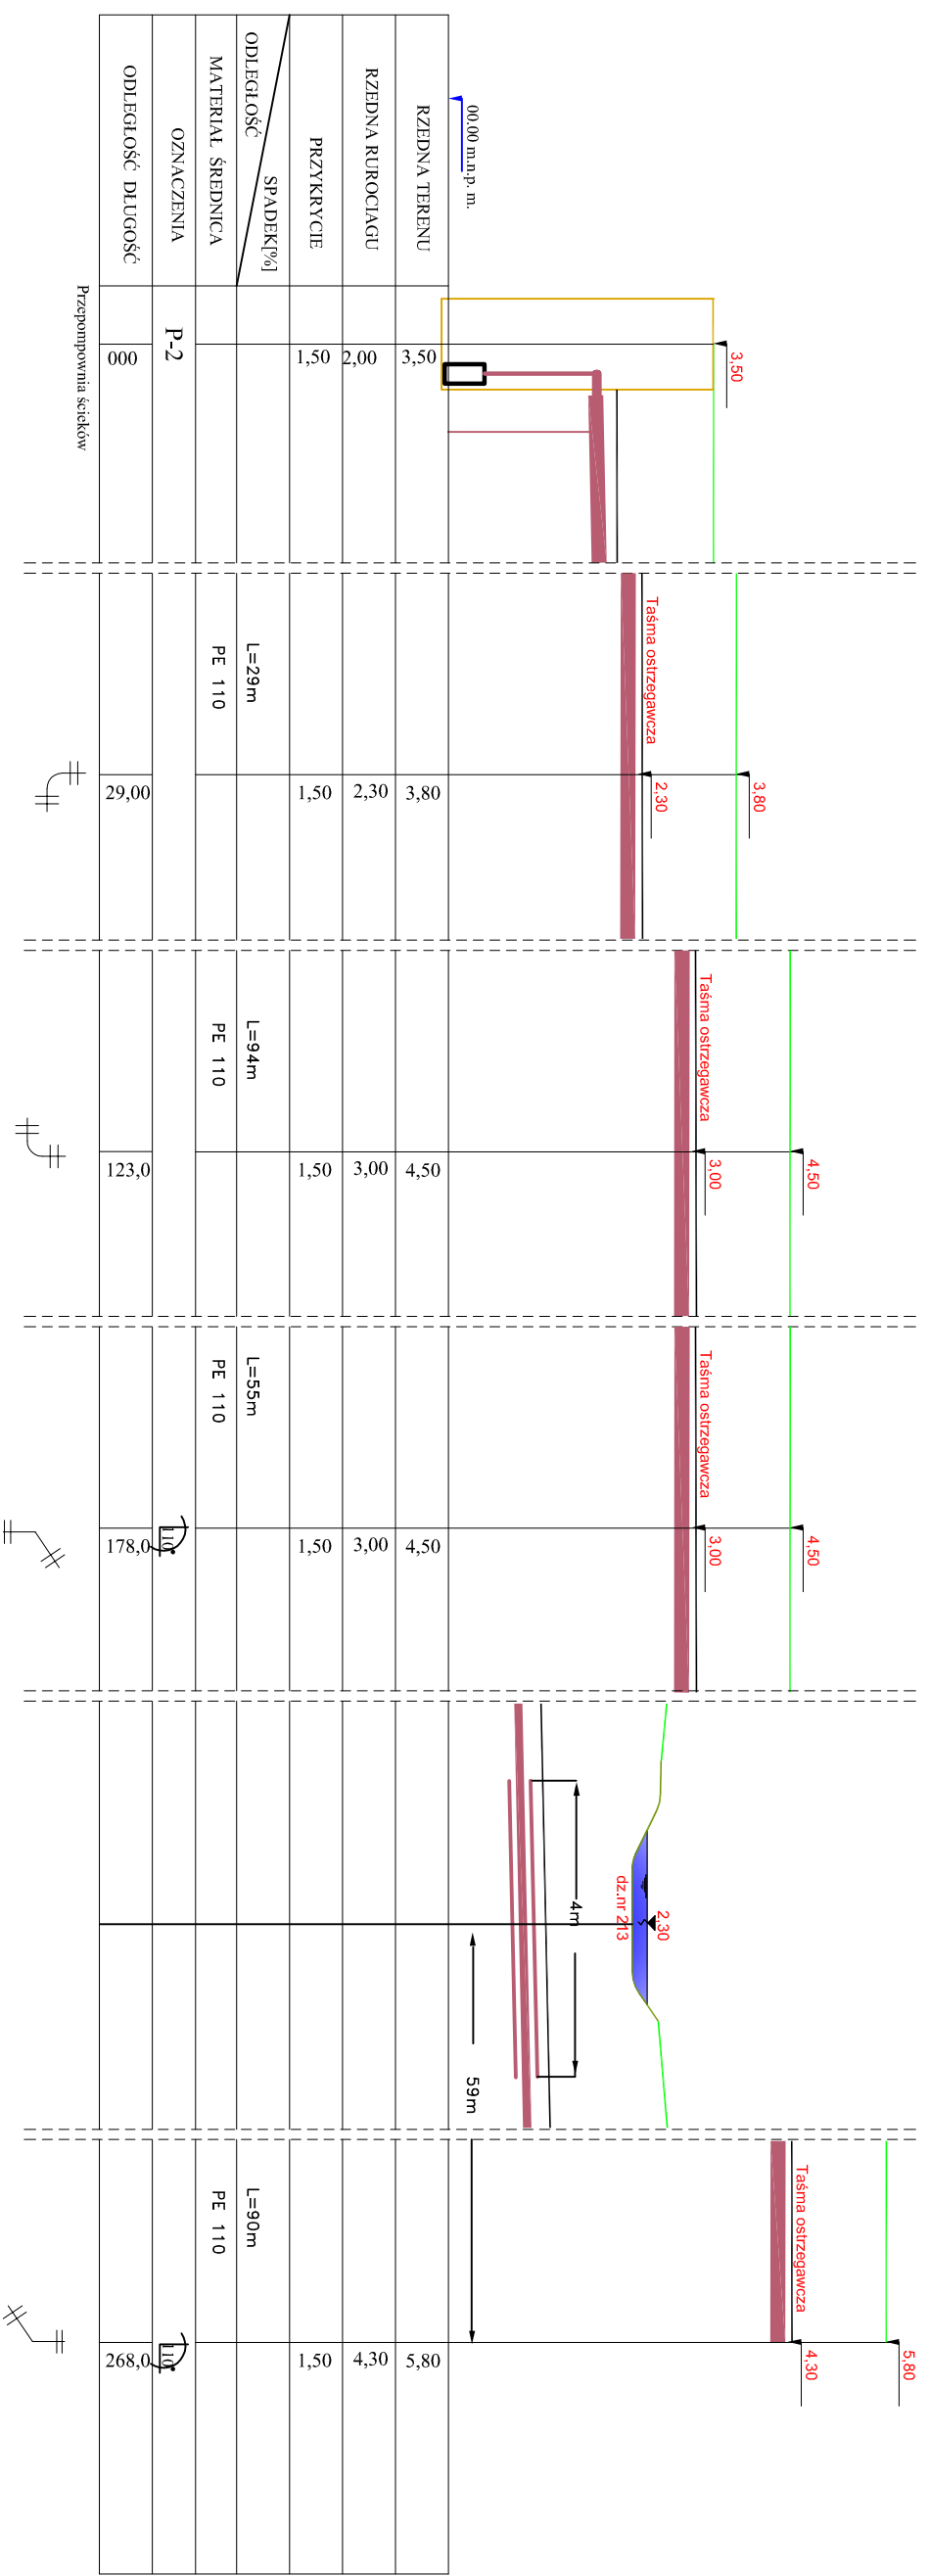

OBIEKT:
TEMAT:
ADRES:

Kanalizacja tłoczna PE 110
14-500 Braniewo
ul. Świętokrzyska - Sportowa

nr.rys
23

INWESTOR:

Gmina Miasta Braniewa

skala:
1:100

PROJEKTANT:

inż. Andrzeja Telenga
Upr.nr.:1832/EL/93


data, podpis
2007.12

SPRAWDZIŁ:

Piotr Kołodziej
Upr.nr.:1326/EL/88

data, podpis
2007.12

Profil kan. sanitarna Rurociąg tłoczny Skala 1:100

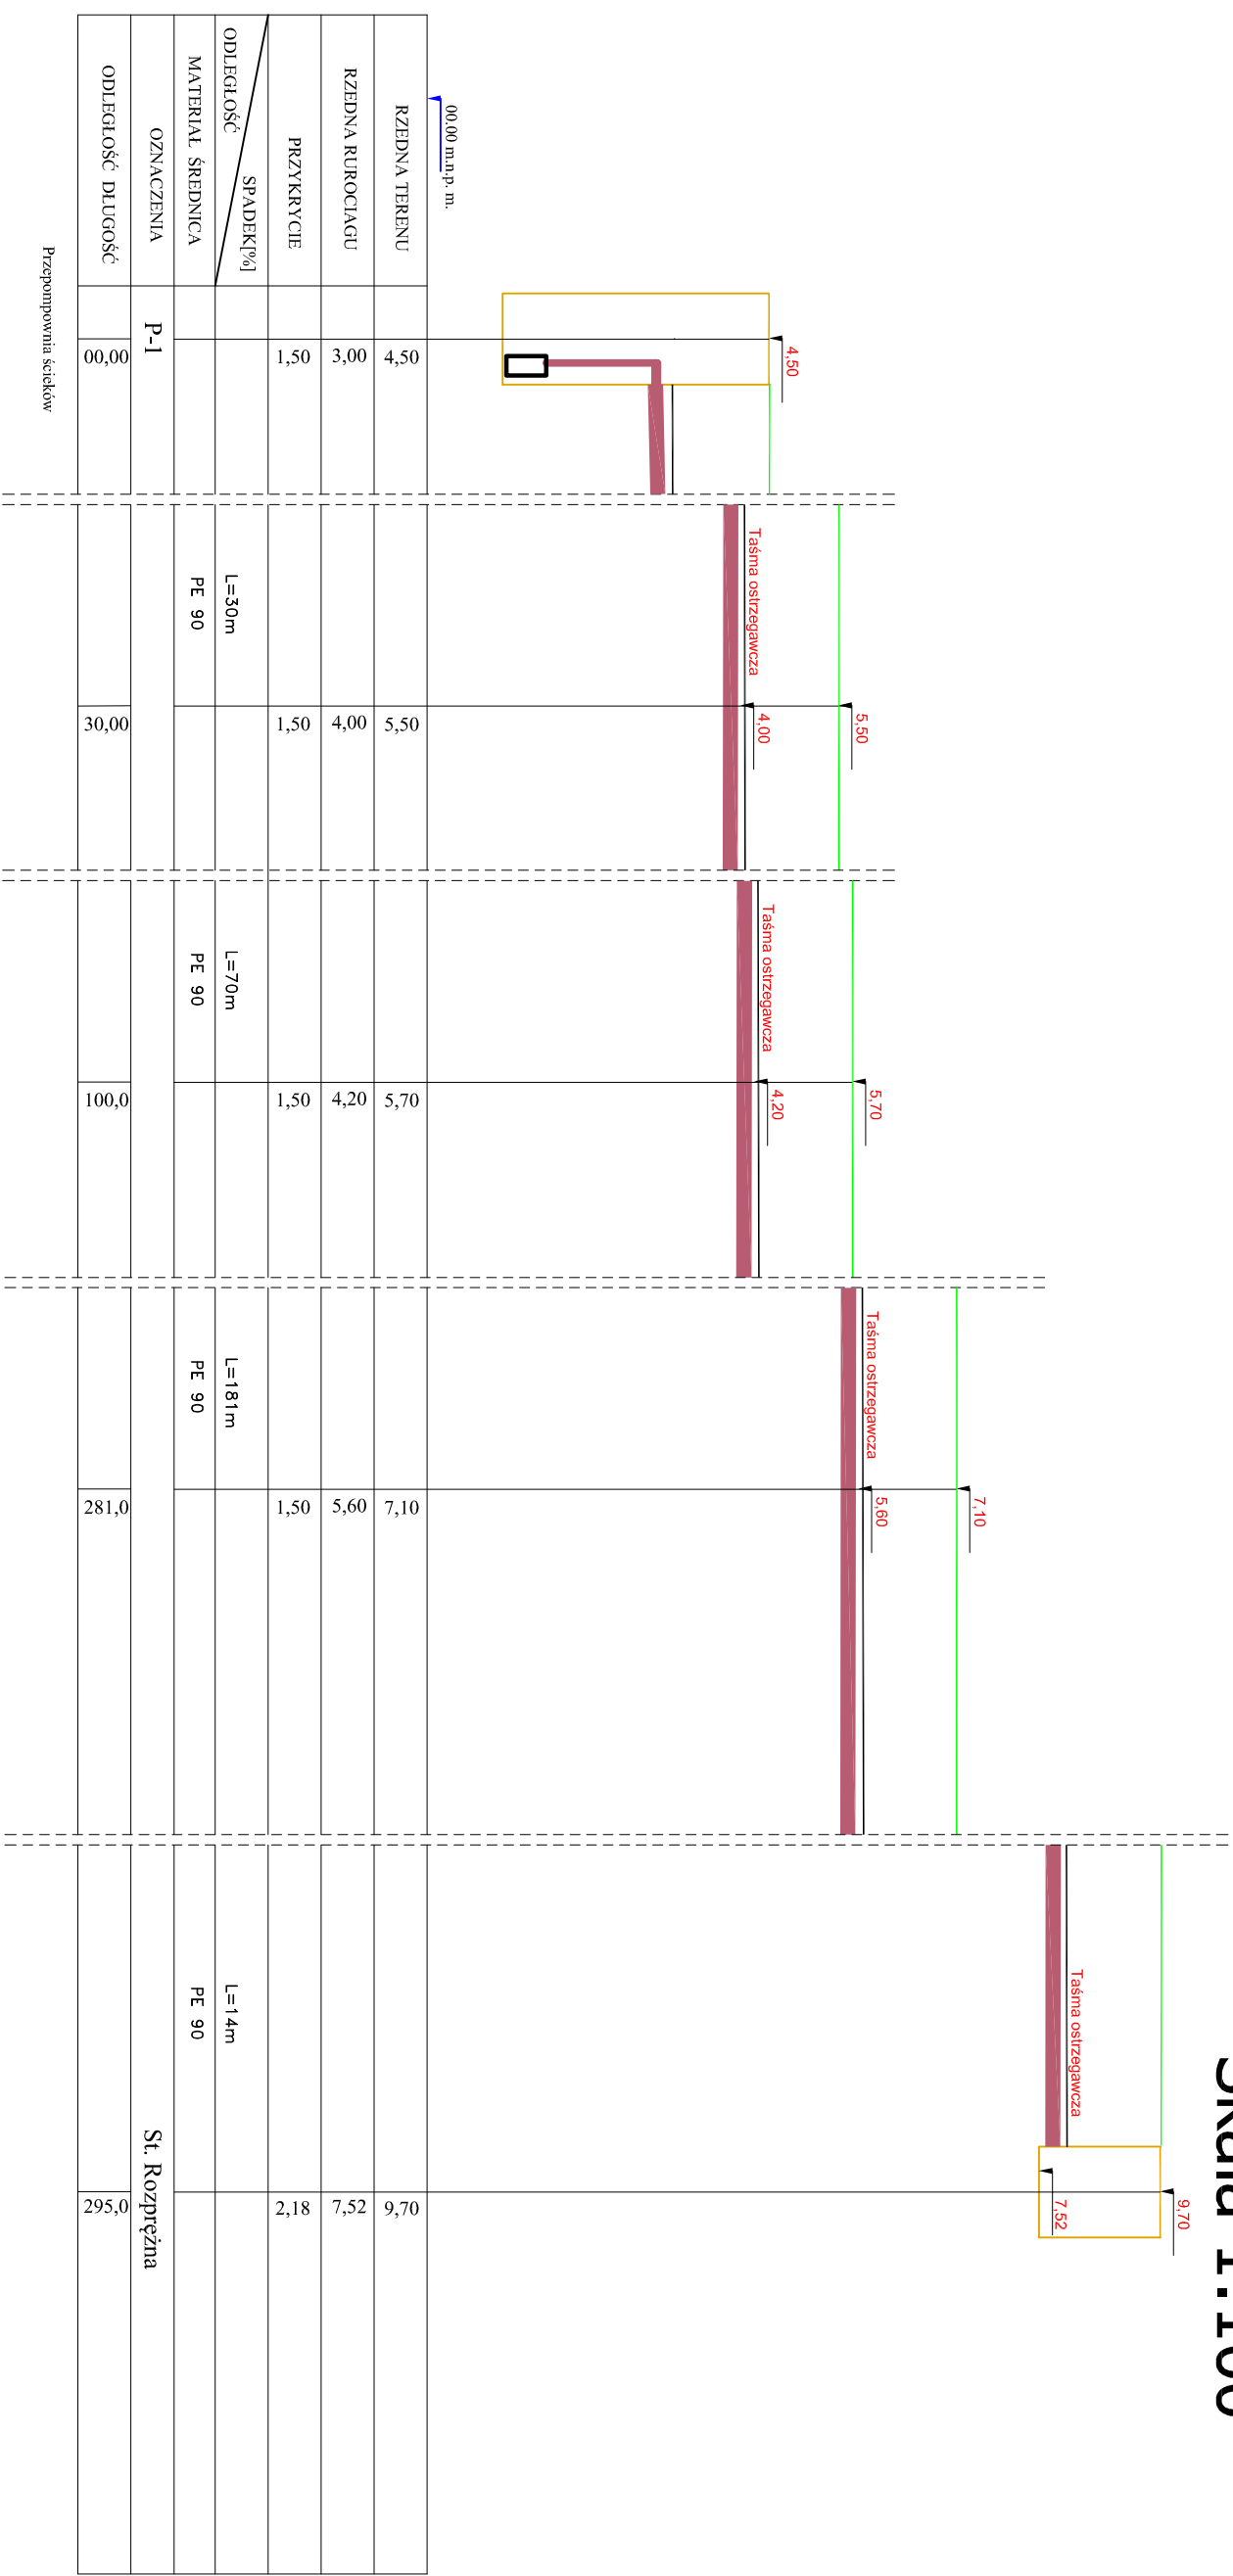

OBIEKT: TEMAT: ADRES:	Kanalizacja tłoczna P 90 14-500 Braniewo ul. Świętokrzyska - Sportowa	nr.r/ys 22
INWESTOR:	Gmina Miasta Braniewa	skala: 1:100
PROJEKTANT:	inż. Andrzej Telenga Upn.nr.1832/EL/93	data, podpis 2007.12
SPRAWDZIŁ:	Piotr Kołodziej Upn.nr.1326/EL/88	data, podpis 2007.12