


RZUT BUDYNKU DO INWENTARYZACJI SCHEMATYCZNEJ

KOMPLEKS 4982 BUDYNEK NR 50


3660

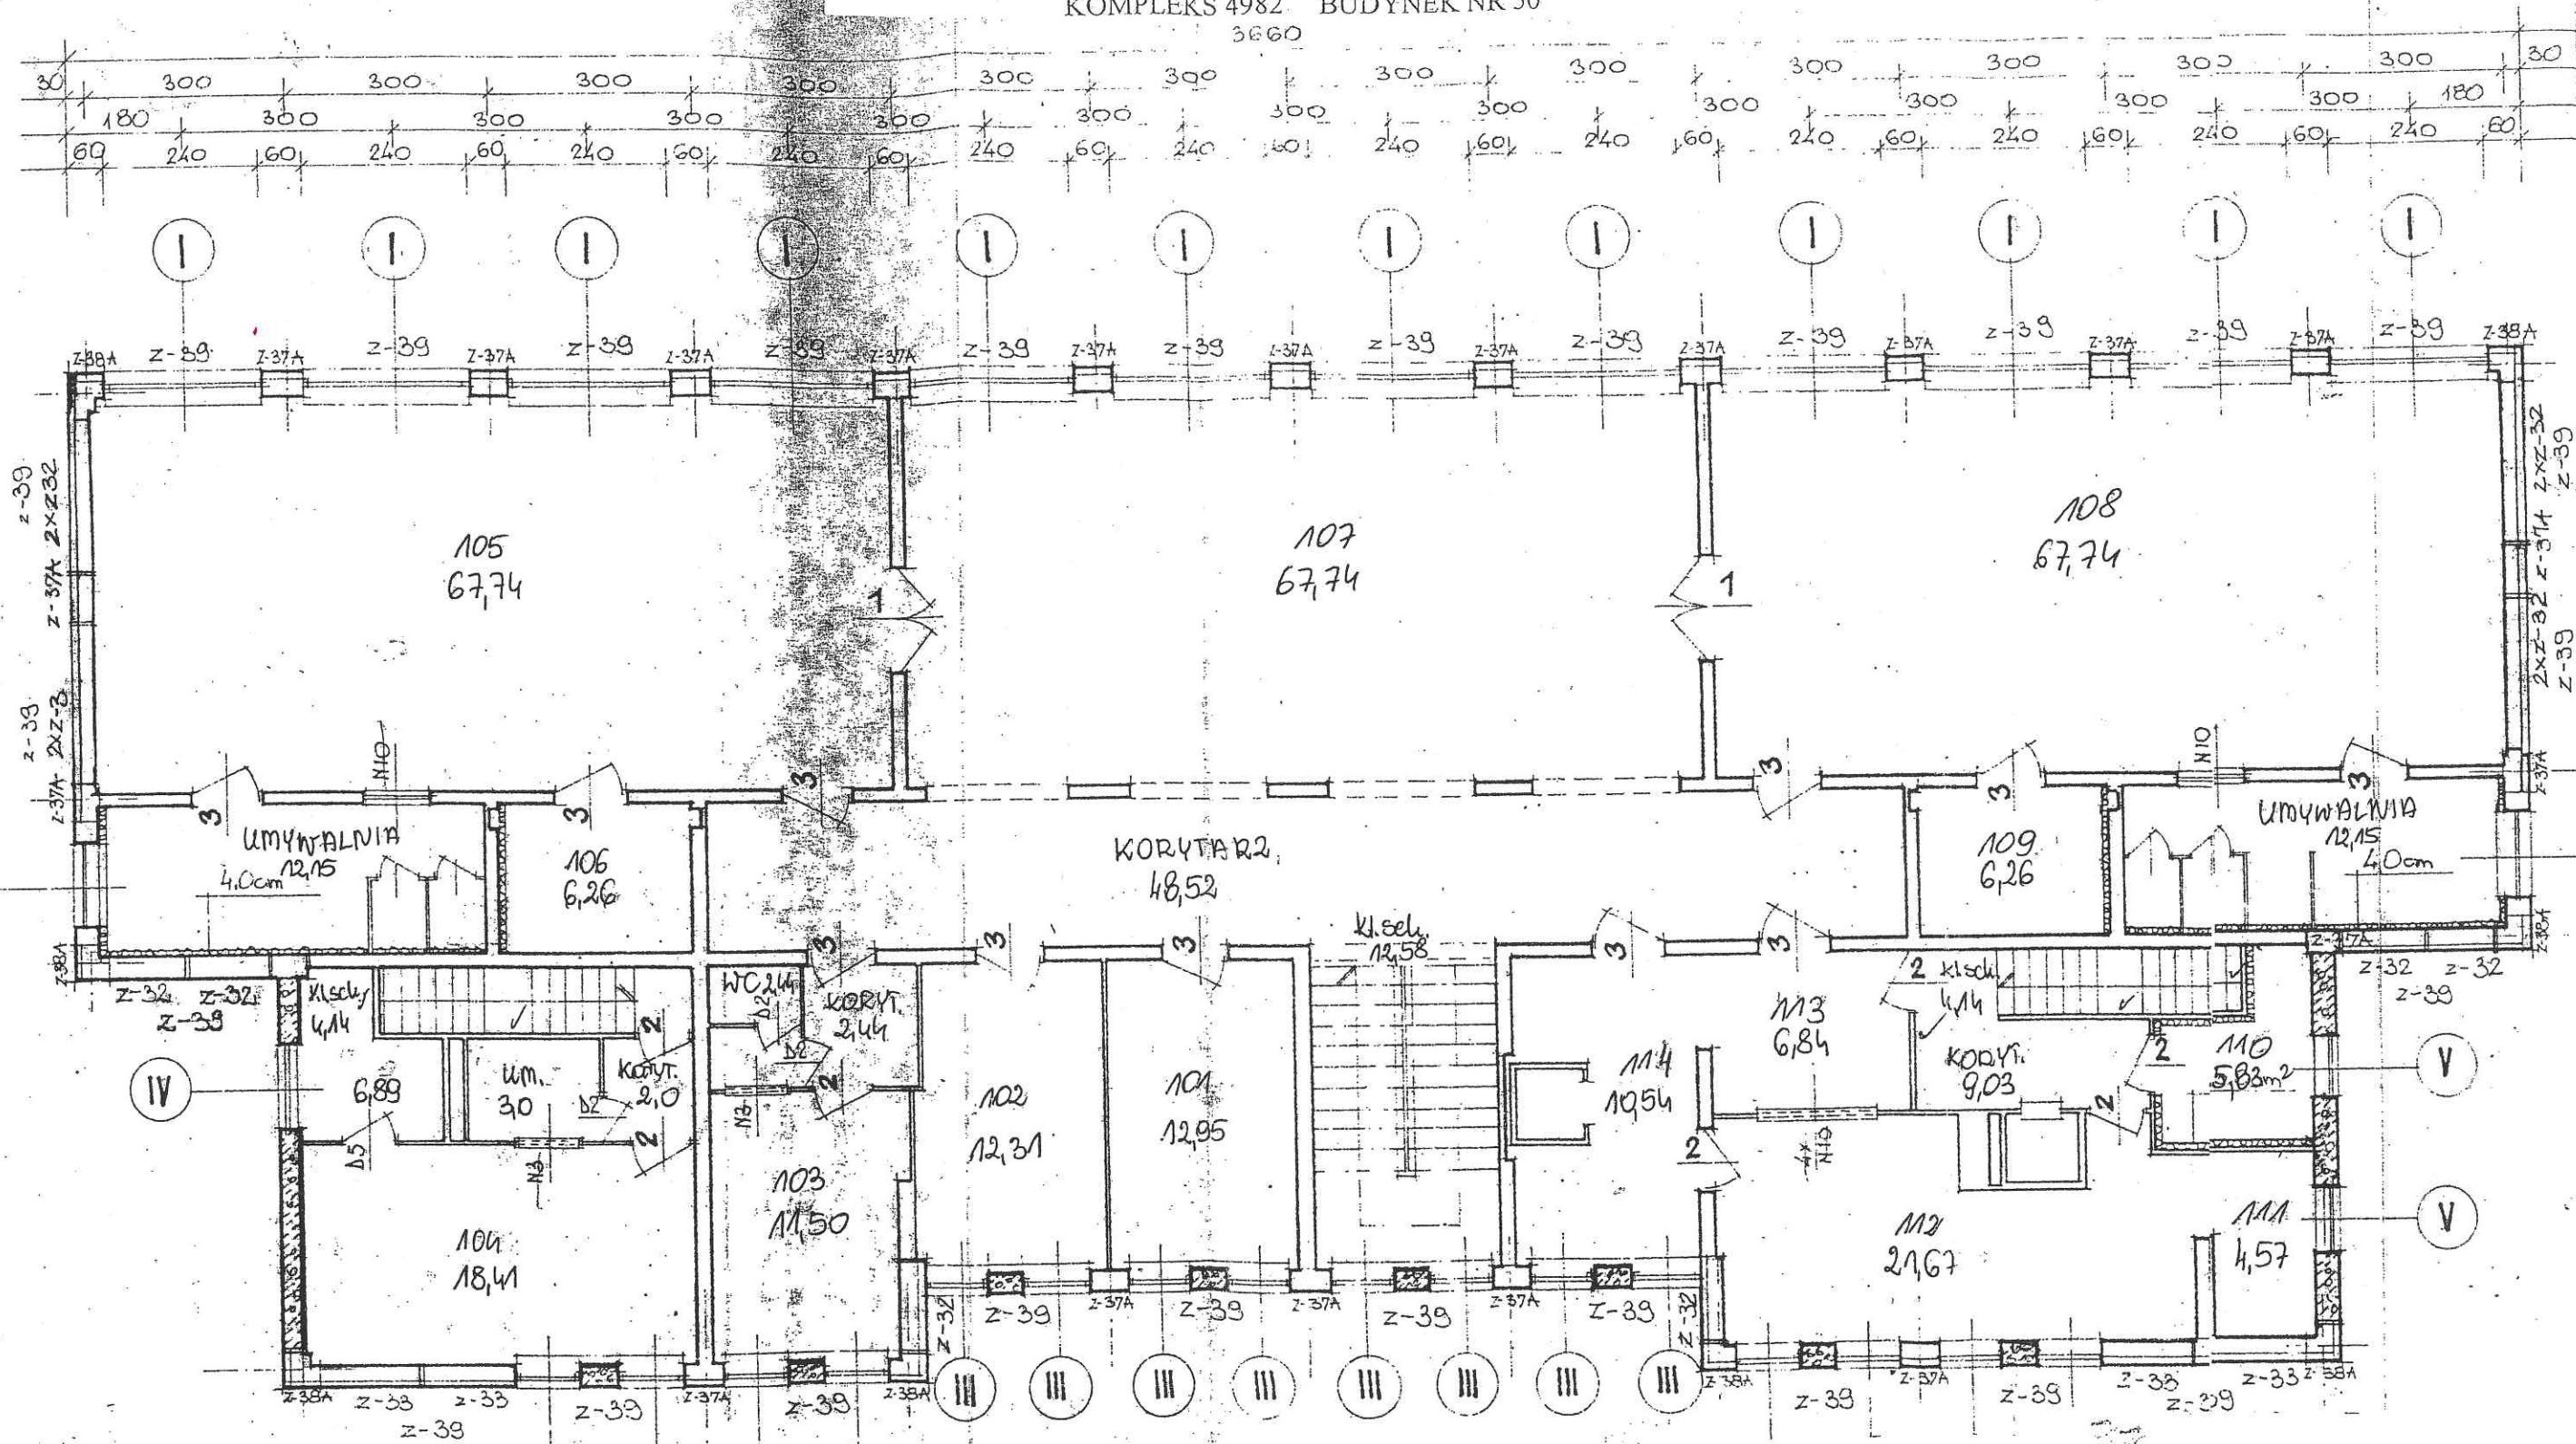

ZESTAWIENIE POWIERZCHNI

'RZUT I PIĘTRO

Nr	Pow. użytk. [m ²]	Pow. pomoc.	Nr	Pow. użytk. [m ²]	Pow. pomoc.
101	12,95		111	4,57	
102	12,31		112	21,67	
103	11,50		113	6,84	
104	18,41		114	10,54	
105	6,26		koryt.		61,99
106	67,74		kl. sch.		12,58
107	67,74		we		2,44
108	67,74		um		27,3
109	6,26		Razem	320,36	104,31
110	5,83			Pow. ogółem 424,67 m ²	

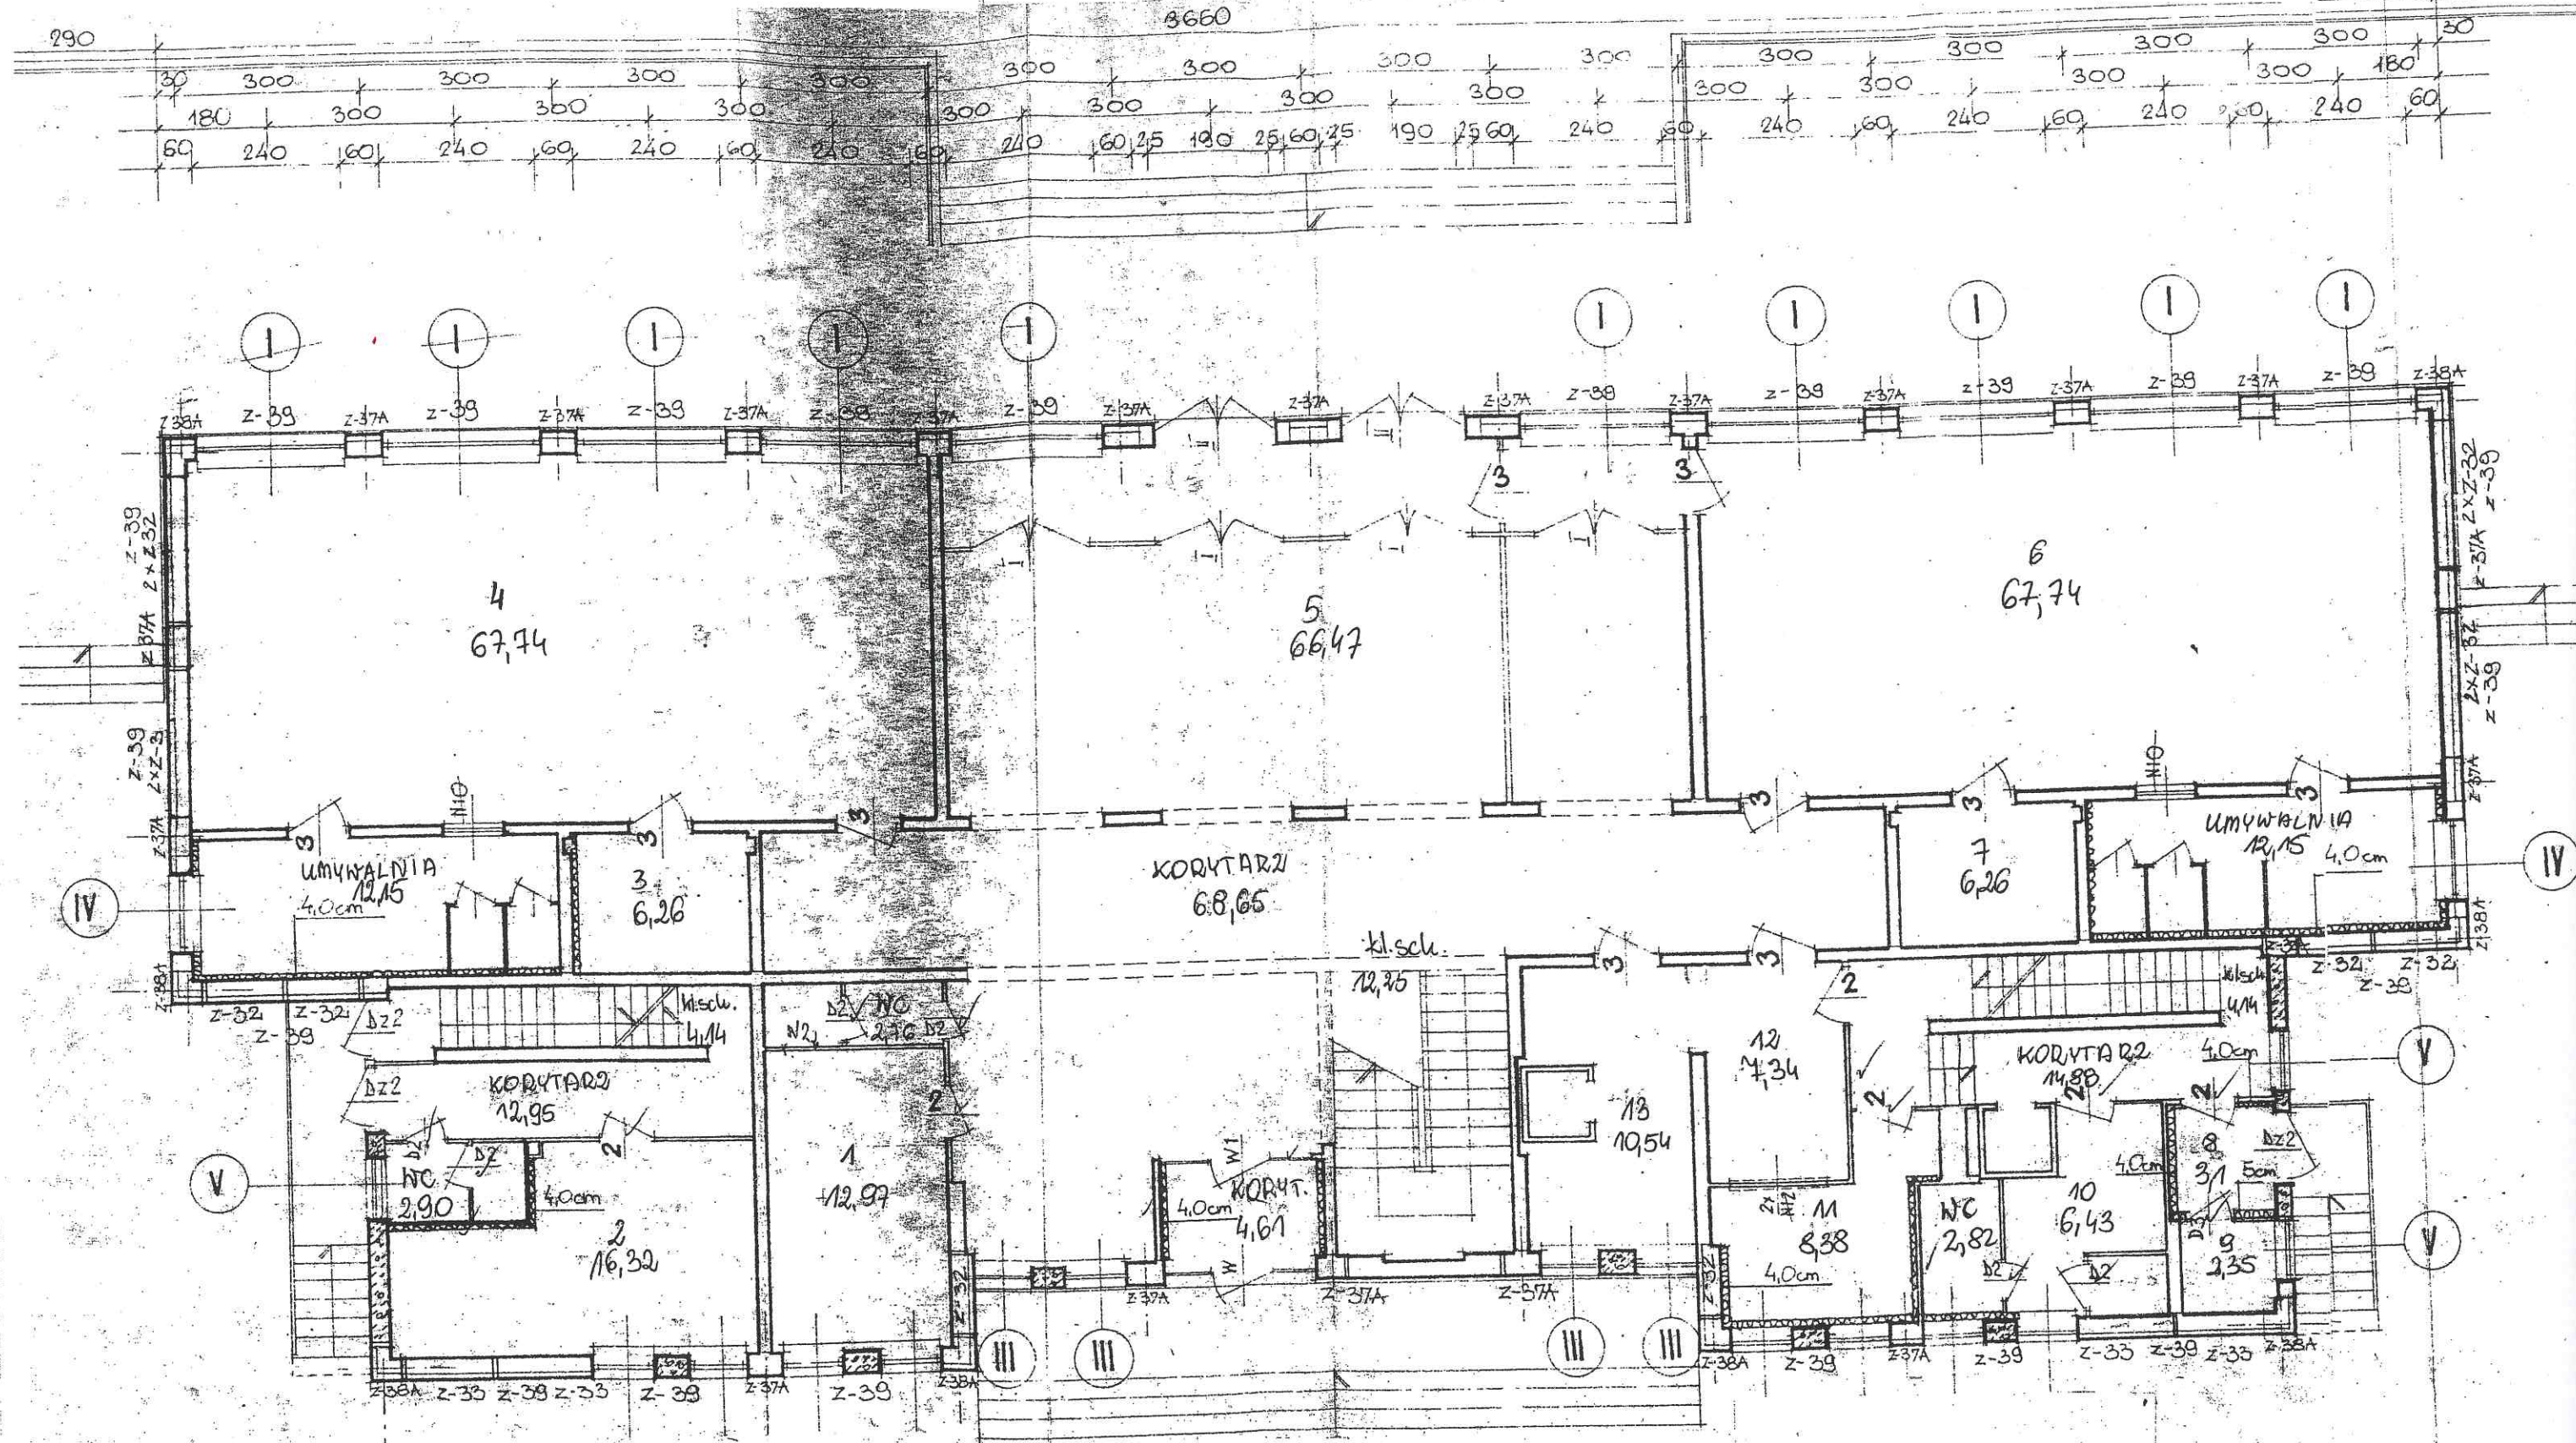


ZESTAWIENIE POWIERZCHNI

RZUT PRZYZIEMIA

Nr	Pow. użytk. [m ²]	Pow. pomoc.	Nr	Pow. użytk. [m ²]	Pow. pomoc.	Nr	Pow. użytk. [m ²]	Pow. pomoc.
1	12,97		8	3,1		kl. sch.		105,2
2	16,32		9	2,35		wc		8,48
3	6,26		10	6,43		um		24,3
4	67,74		11	8,38		Razem	281,9	154,37
5	66,47		12	7,34		Pow. ogólna 436,27 m ²		
6	67,74		13	10,54				
7	6,26		koryt.		16,39			

RZUT BUDYNKU DO INWENTARYZACJI SCHEMATYCZNEJ
 KOMPLEKS 4982 BUDYNEK NR 50

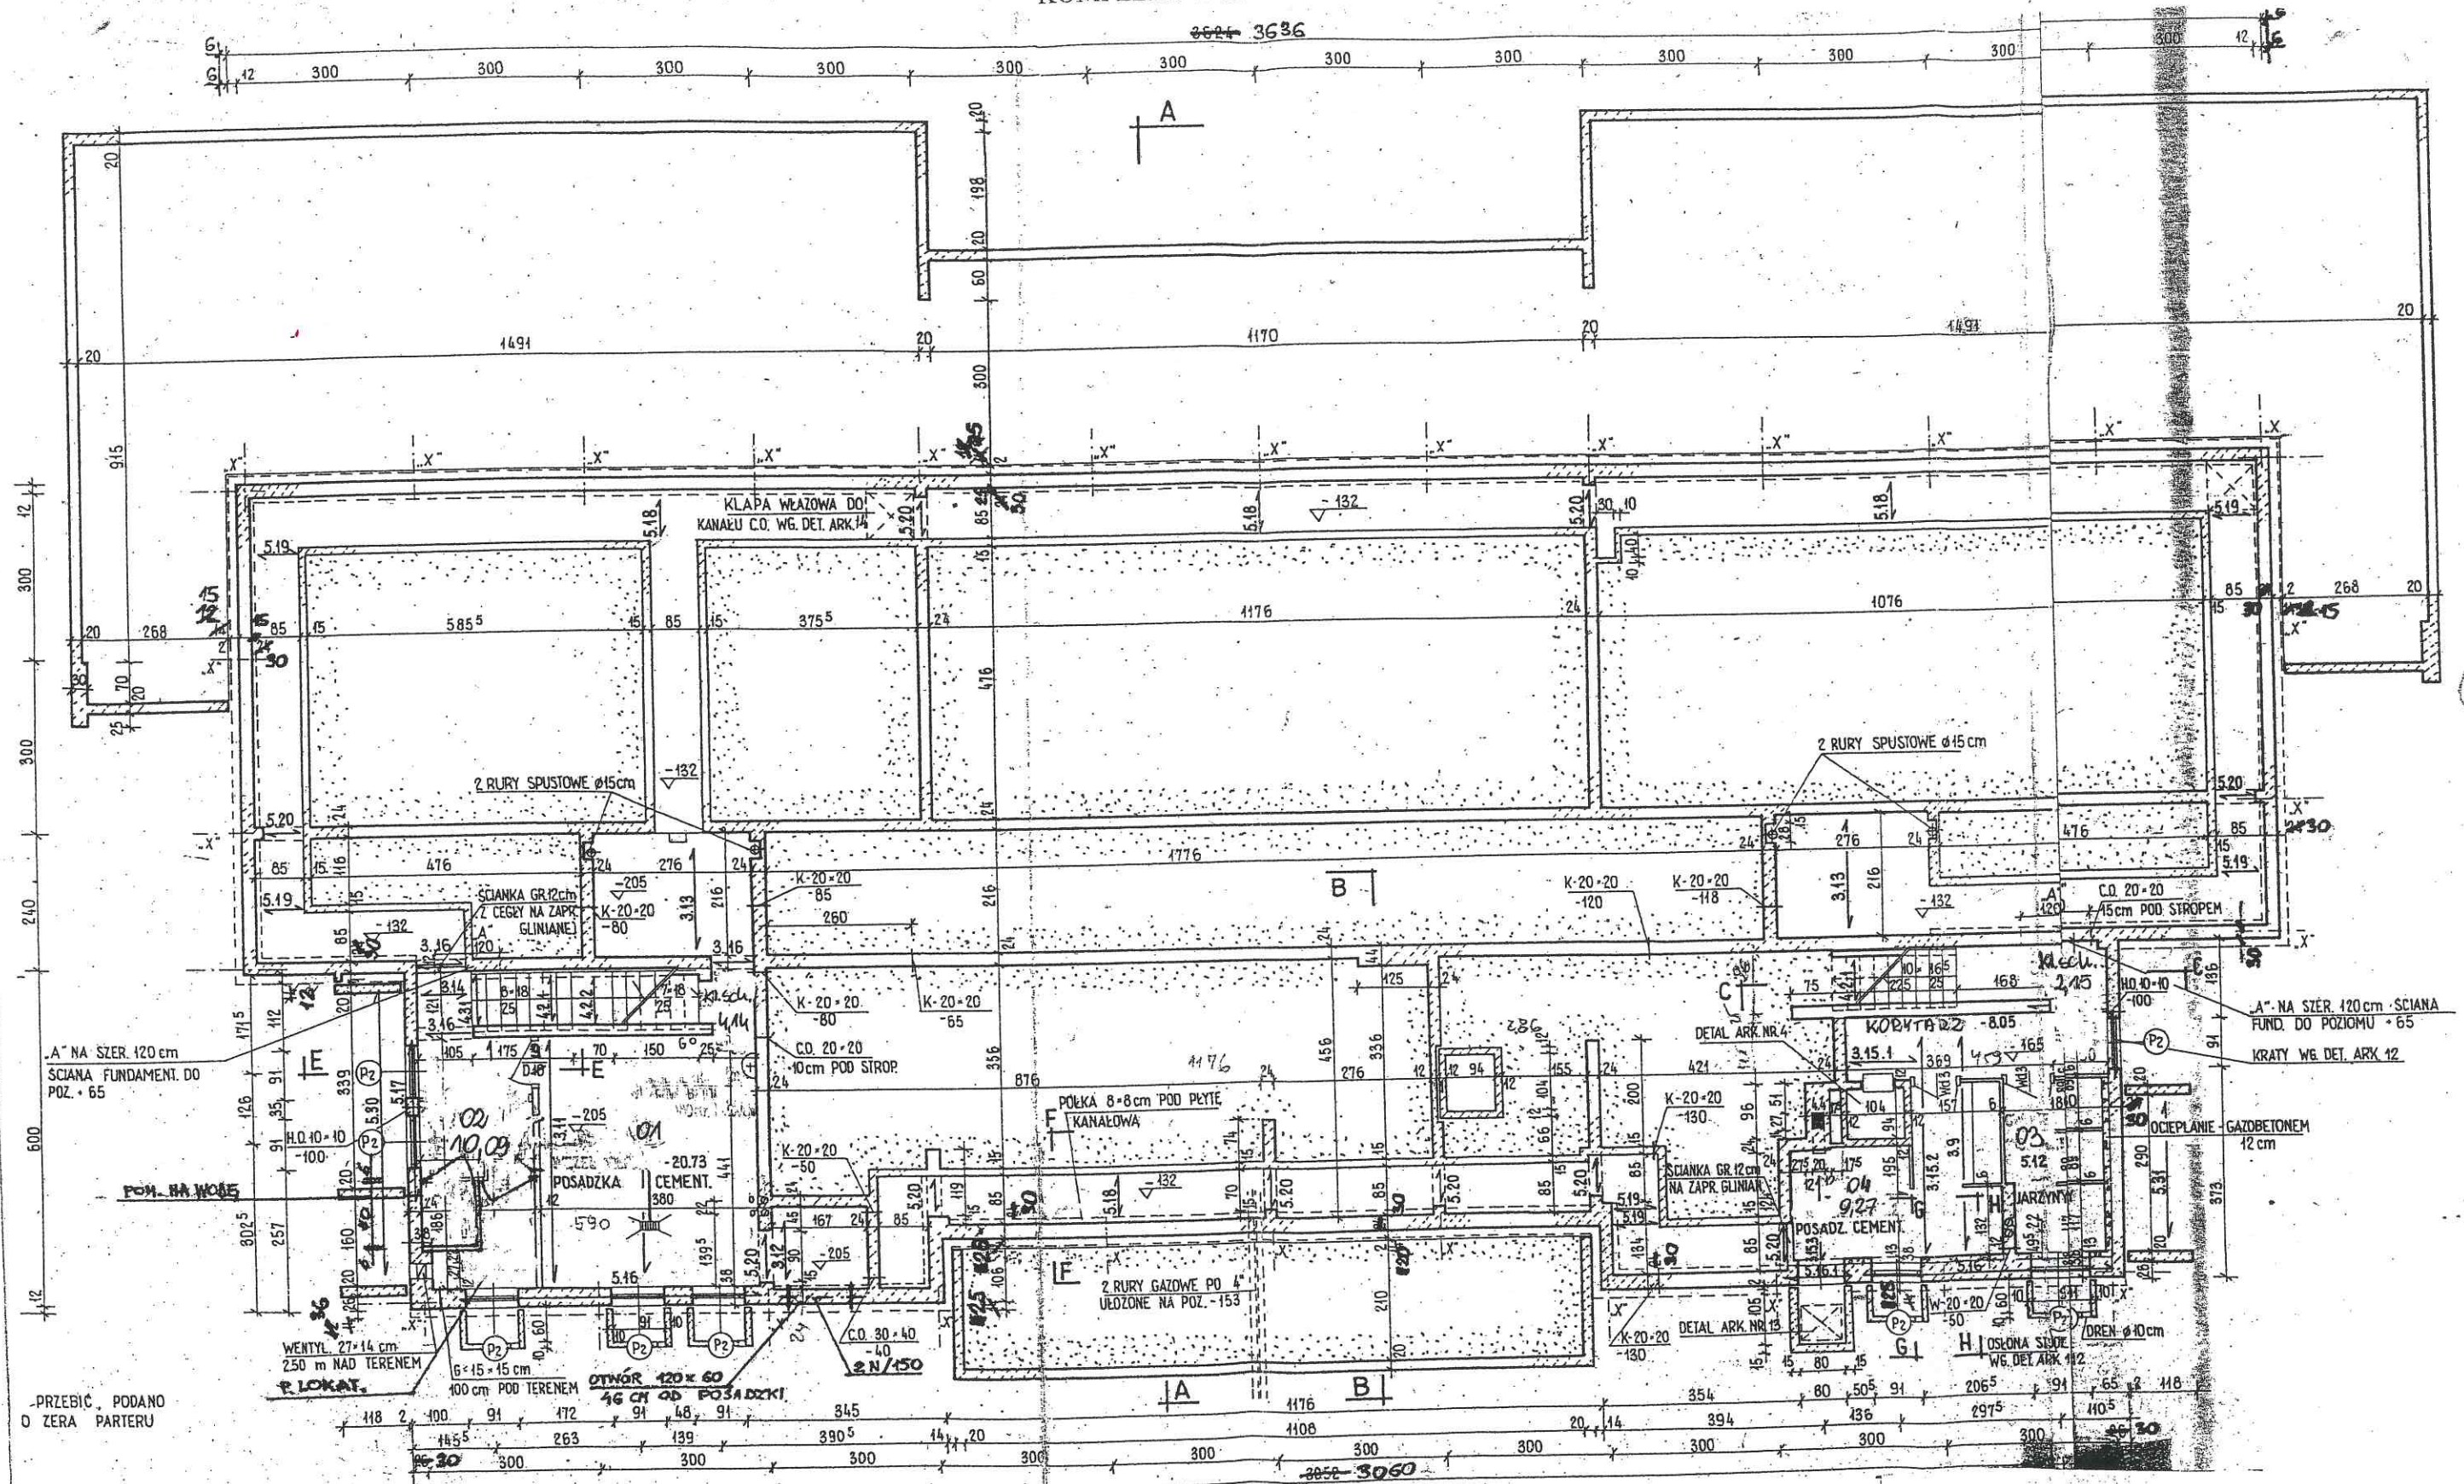

ZESTAWIENIE POWIERZCHNI

Nr	Pow. użytk. [m ²]	Pow. pomoc.
01	20,73	
02	10,09	
03	5,12	
04	9,27	
koryt.		8,05
kl.sch.		6,29
Razem	45,21	14,34

RZUT PIWNIC

