


RYSUNEK NR 4

PROJEKT ZAGOSPODAROWANIA TERENU 1:500  
Braniewo, ul. Sikorskiego działka 65/2, 65/1  
oraz część działek 179/2 i 179/3 obr.6

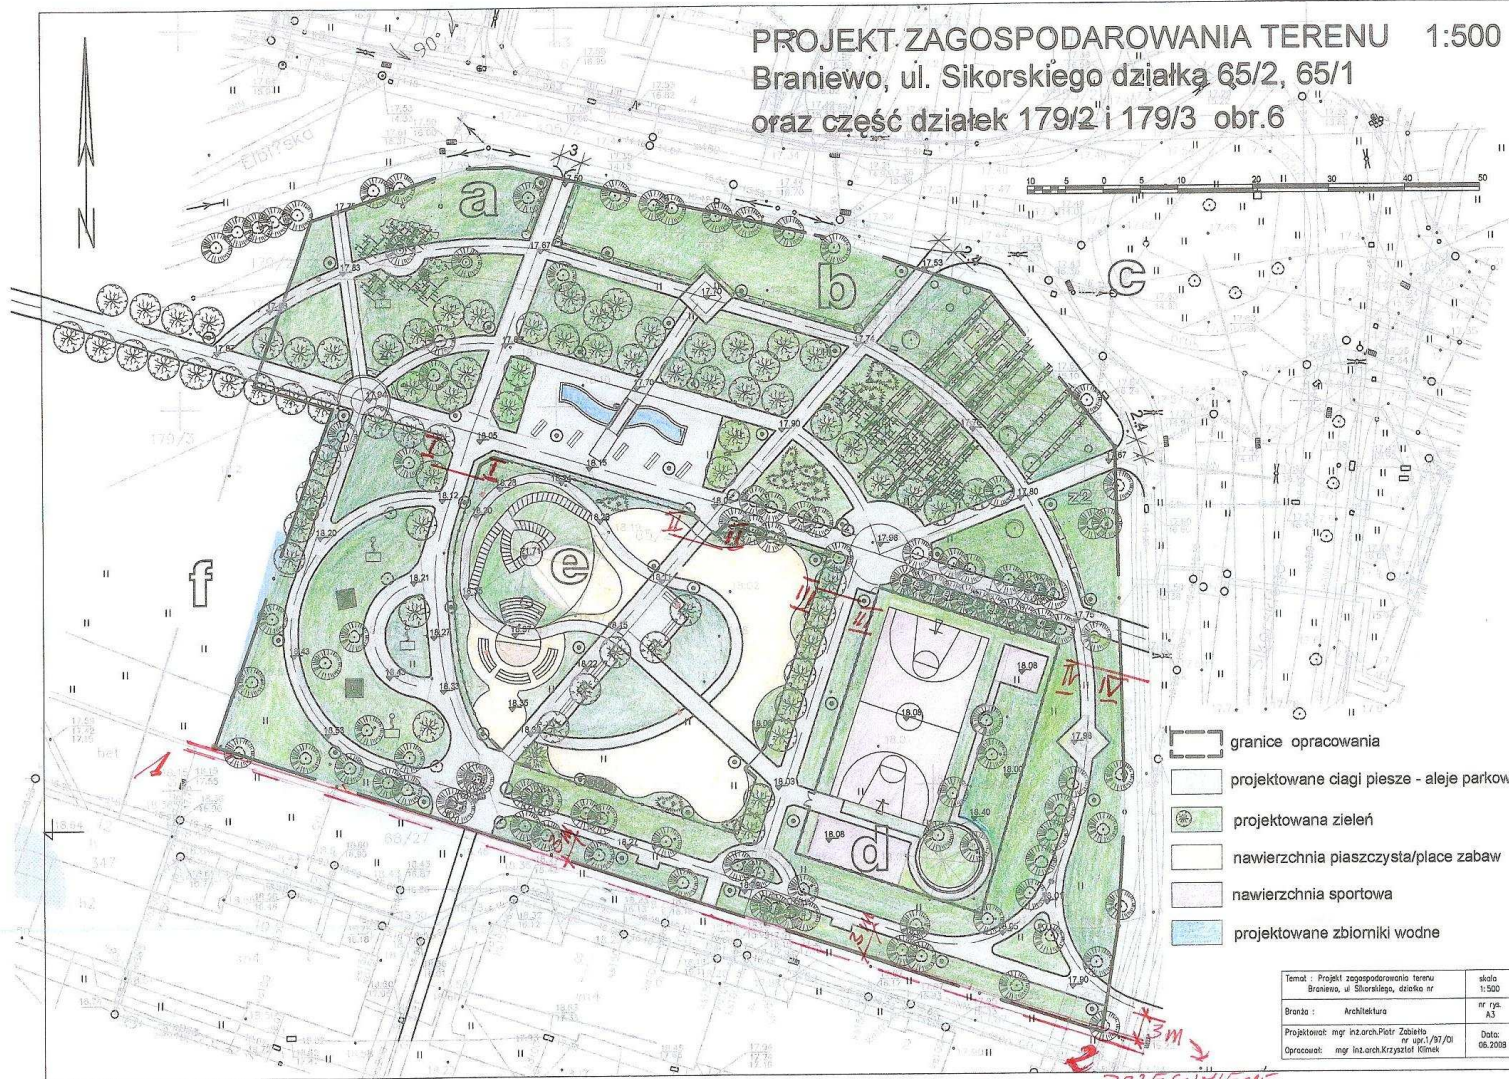

- granicę opracowania
- projektowane ciągi piesze - aleje parkowe
- projektowana zielen
- nawierzchnia piaszczysta/place zabaw
- nawierzchnia sportowa
- projektowane zbiorniki wodne

Temat : Projekt zagospodarowania terenu	skala
Braniewo, ul. Sikorskiego, działka nr	1:500
Branda : Architektura	nr rys.
	A.5
Projektował: mgr inż. arch. Piotr Zabiszko	Data:
Opracował: mgr inż. arch. Krzysztof Klimak	06.2008

PRZESUNIĘCIE  
CHODNIKA