


- 1 boisko wielofunkcyjne
- 2 ścianka do tenisa- plac 13x5.6m
- 3 plac wielofunkcyjny

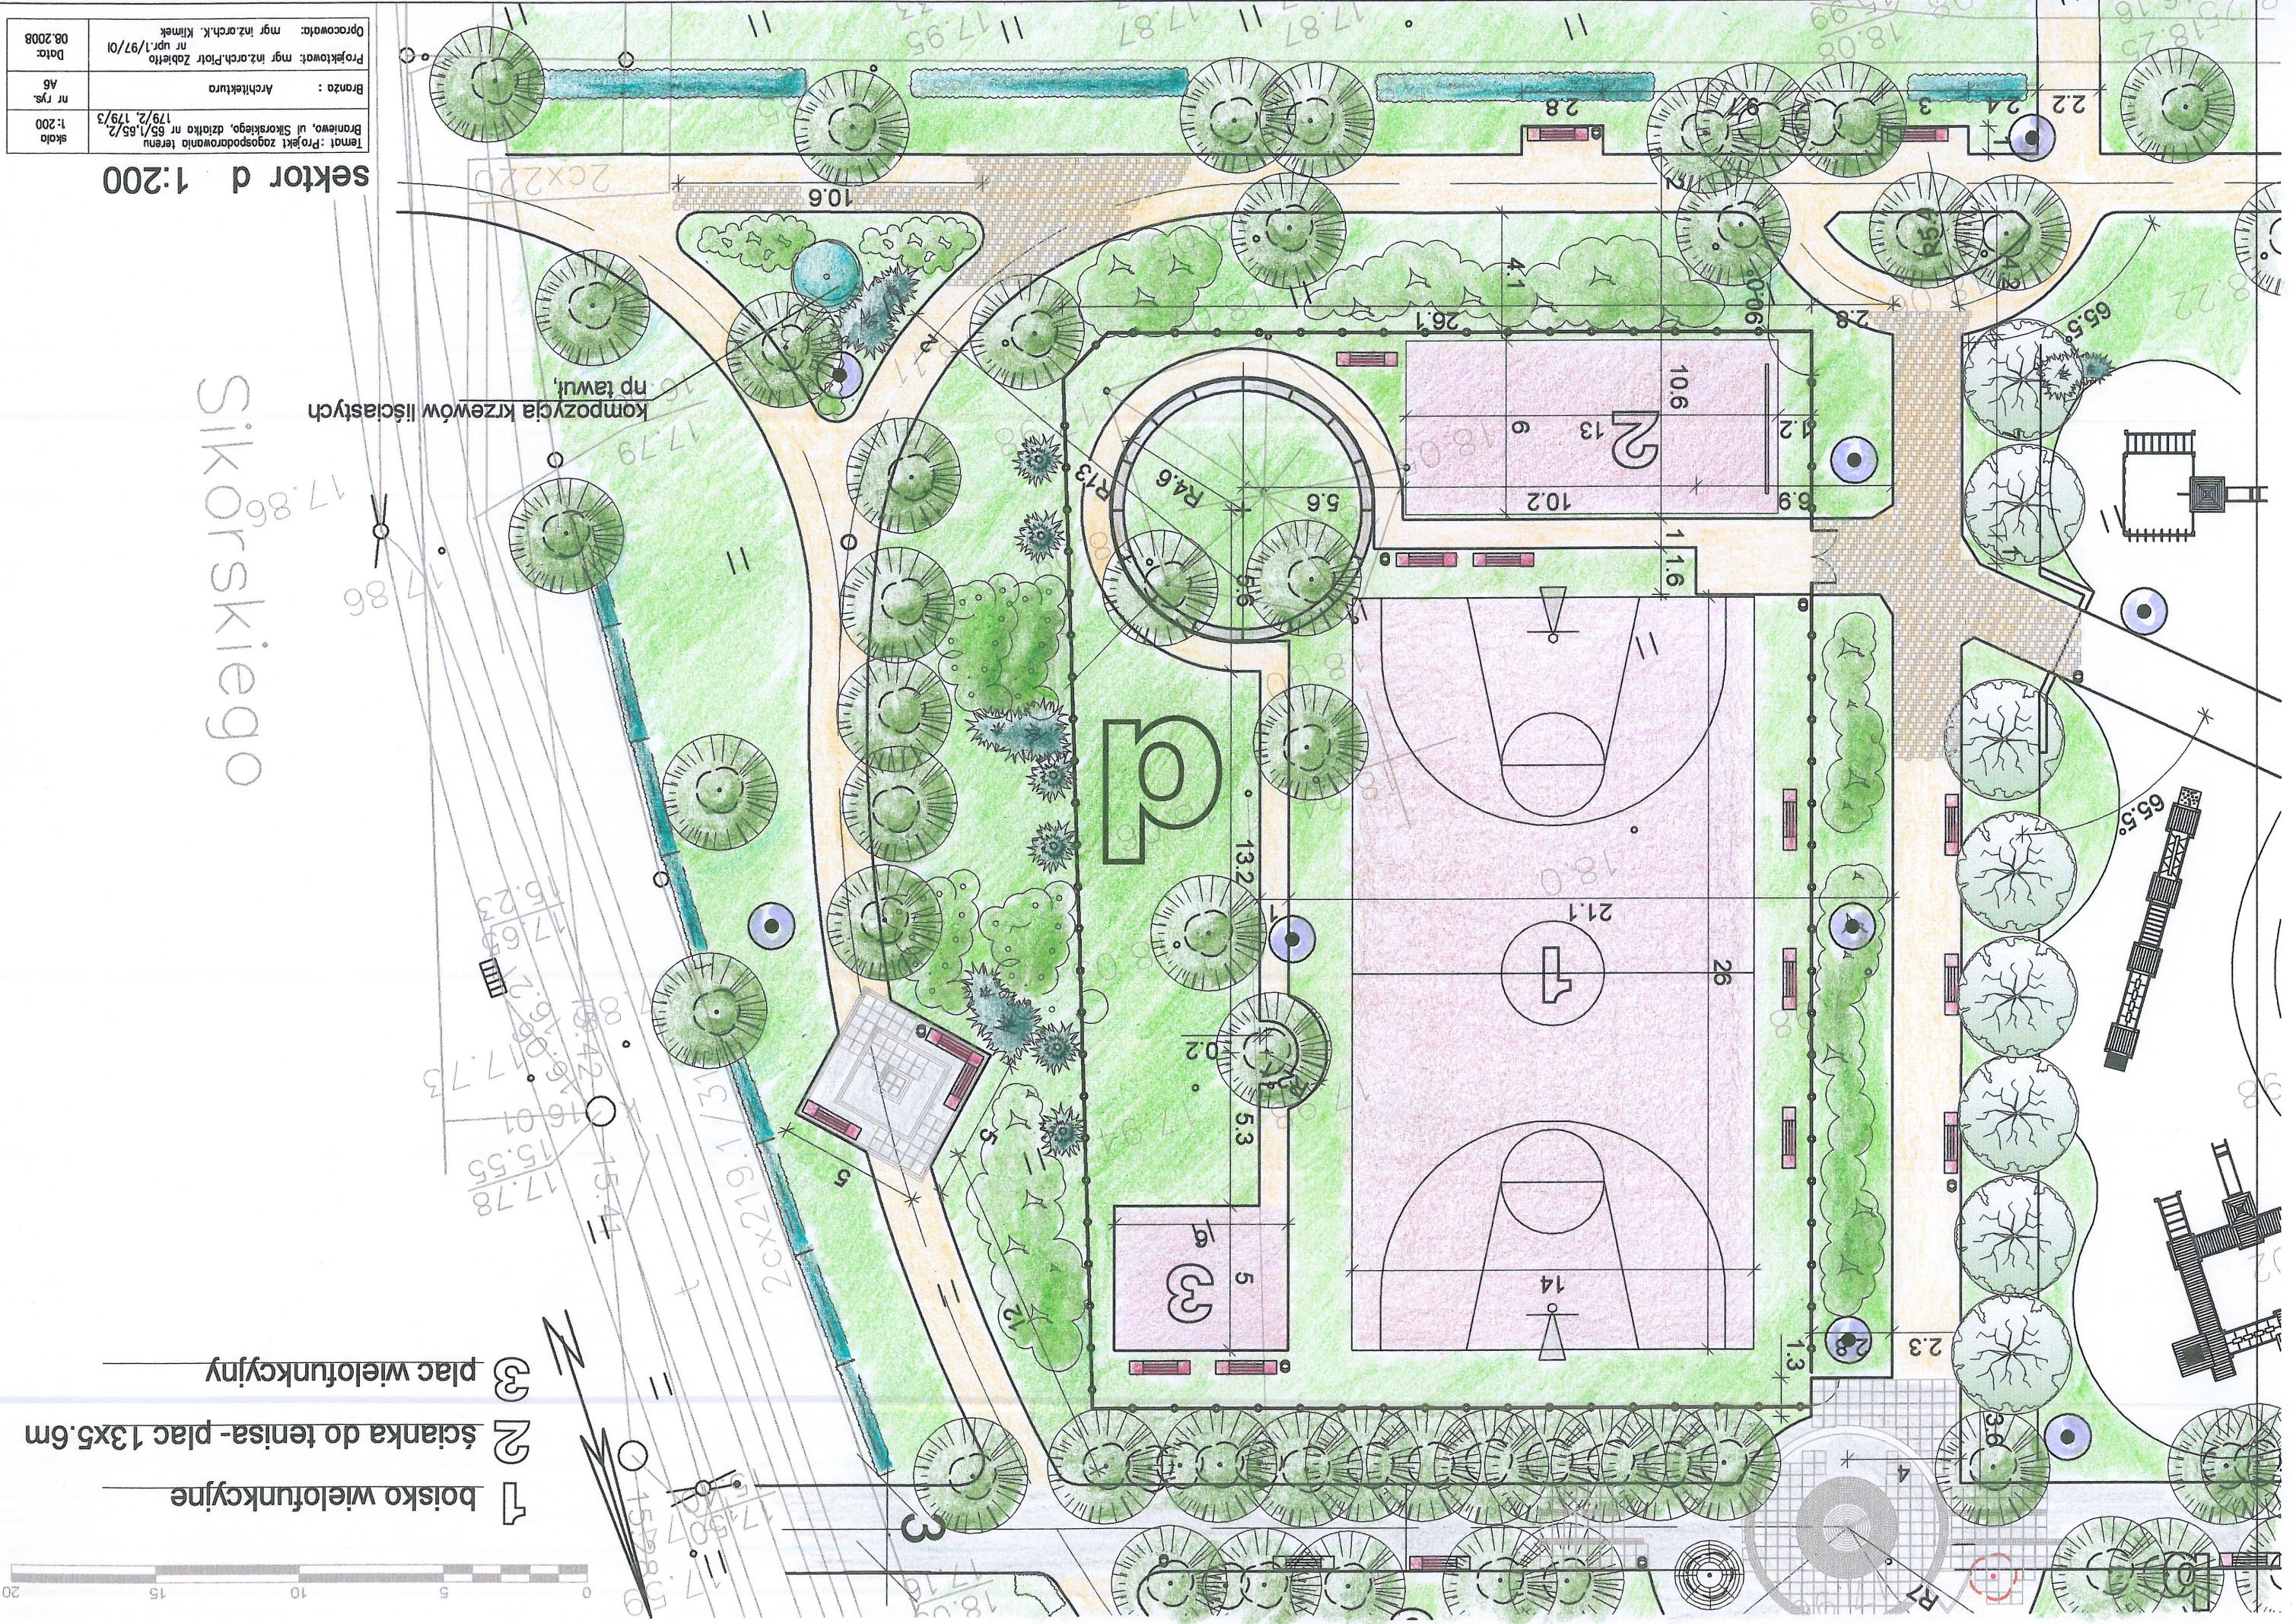

kompozycja krzewów liściastych  
np tawu!

Sikorskiego

sektor d 1:200

skala	1:200	nr rys.	A6
Temat: Projekt zagospodarowania terenu		Branża: architektura	
Broniewo, ul Sikorskiego, działka nr 65/1,65/2, 179/2, 179/3		Projektował: mgr inż.arch. Piotr Zabietko nr upr:1/97/01	
Opracował: mgr inż.arch.k. Klimmek		Data: 08.2008	