


MALOWANIE:
PAINTING

POWŁOKA ANTYKOROZYJNA (ANTICORROSIIVE PAINT)
KOLOR (COLOUR) RAL 7021

FUNDAMENT:

FOUNDATION F100A
FUNDAMENT NIE WCHODZI W SKŁAD ZESTAWU
FOUNDATION IS NOT INCLUDED INTO THE SET.

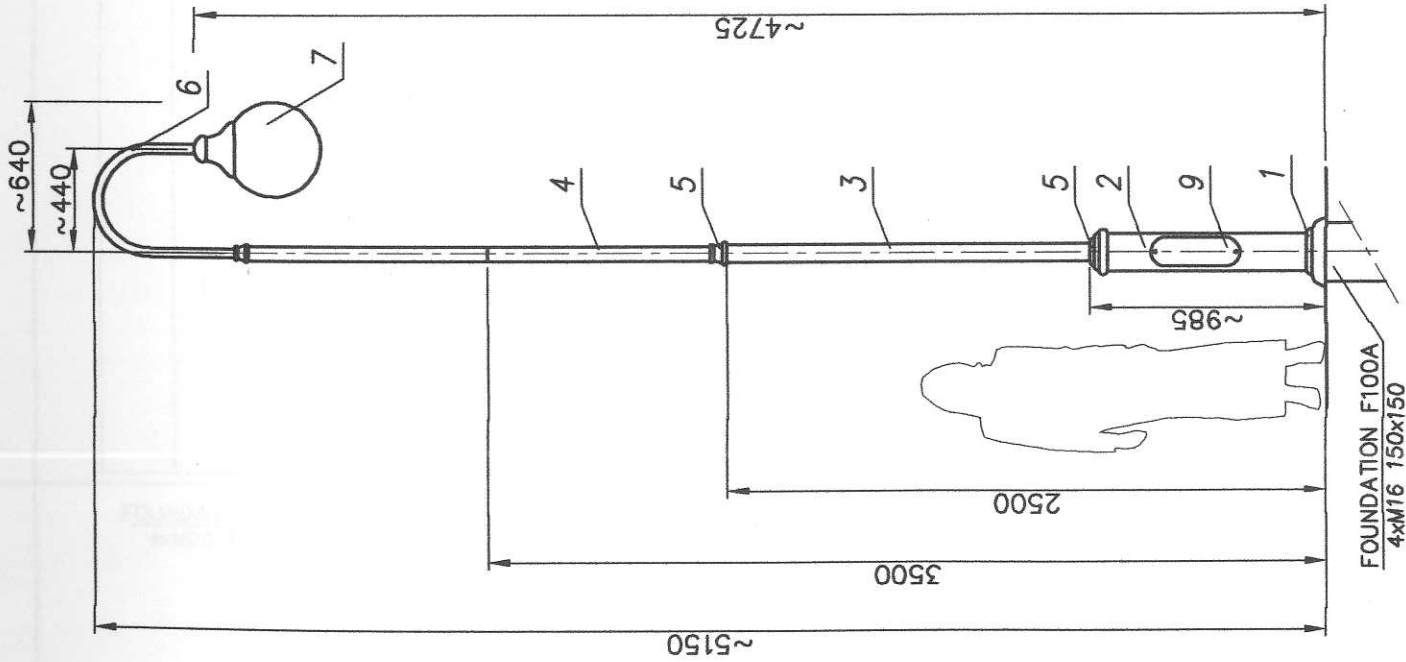

nazwa/name	wartość value
strefa obciążenia wiatrem wind zone	I
wsp. dynamiczny dynamic rate	1.2
kategoria terenu terrain category	II
klasa obciążenia load class	A
częściowy wsp. dla obc. wiatrem partial rate for wind load	1,4
częściowy wsp. dla obc. stałego partial rate for fixed load	1,2
obciążeniowa prędkość wiatru wind speed	20 [m/s]

ACCORDING TO: PN-EN 40-3-1, PN-EN 40-3-3

nr	nazwa	rysunek	material	ilość	wagi	
					jedn.	całk. waga
9	Kabel/Cable YDY 3x1,5MM ²	-	-	-	-	-
8	Tabliczka przyf./ Control pannel	-	-	1	-	-
7	Oprawa/Luminary K3 (Sylusz)	-	polycarb/d	1	-	-
6	Ramię/Arm R33	-	aluminium	1	-	-
5	Ozdoby/Decorations	-	odlew alum. dim. cast	2	-	-
4		Rura stal./ Steel pipe ø60.3	-	stal steel	1	-
3	Rura stal./Steel pipe ø76.1	-	stal steel	1	-	-
2	Rura stal./Steel pipe ø159	-	stal steel	1	-	-
1	Masking frame for base W	-	odlew alum. dim. cast	1	-	-
zmiana 0 nazwa nazwa zakładu: FIRMA PRODUKCYJNO-HANDLOWA "ART-METAL" Sp.J. Lpino 34 83-331 Przyjazi tel:(+48 48) 681 80 78 http://www.art-metal.pl hc=5150 W14						
nazwa zakładu: FIRMA PRODUKCYJNO-HANDLOWA "ART-METAL" Sp.J. Lpino 34 83-331 Przyjazi tel:(+48 48) 681 80 78 http://www.art-metal.pl hc=5150 W14						
SKALA 1:30	ARKUSZ 210x297	numer rysunku W14	STANDARD nr.arkusza 1/1			